KOPIA MAPY ZASADNICZEJ
Skala 1:1000

Jednostka ewidencyjna : 041806_4 Chodecz
Obręb ewidencyjny : 0001 Chodecz
Numer działki ewid. : 207/2, 224/2
Identyfikator zgłoszenia : GGN.6642.2243.2017

Układ współrzędnych płaskich prost.: 2000 *Układ wysokościowy: Kronsztadt 60*
Geodezyjny układ odniesienia PL–ETRF2000 i PL–ETRF89
Godło mapy:

Poświadcza się zgodność niniejszej kopii z treścią materiału państwowego zasobu geodezyjnego i kartograficznego	
Organ prowadzący państwowy zasób geodezyjny i kartograficzny	STAROSTA WŁOCŁAWSKI
Nazwa materiału zasobu	*kopia mapy zasadniczej*
Identyfikator ewidencyjny materiału zasobu	*GGN.6642.2243.2017*
Data wykonania kopii	*29.08.2017*
Imię, nazwisko i podpis osoby reprezentującej organ	*Bożena Skowrońska*

Nie wyklucza się istnienia w terenie innych – niż wykazanych na niniejszej mapie – urządzeń podziemnych, które nie były zgłoszone do inwentaryzacji lub o których brak jest informacji w instytucjach branżowych.
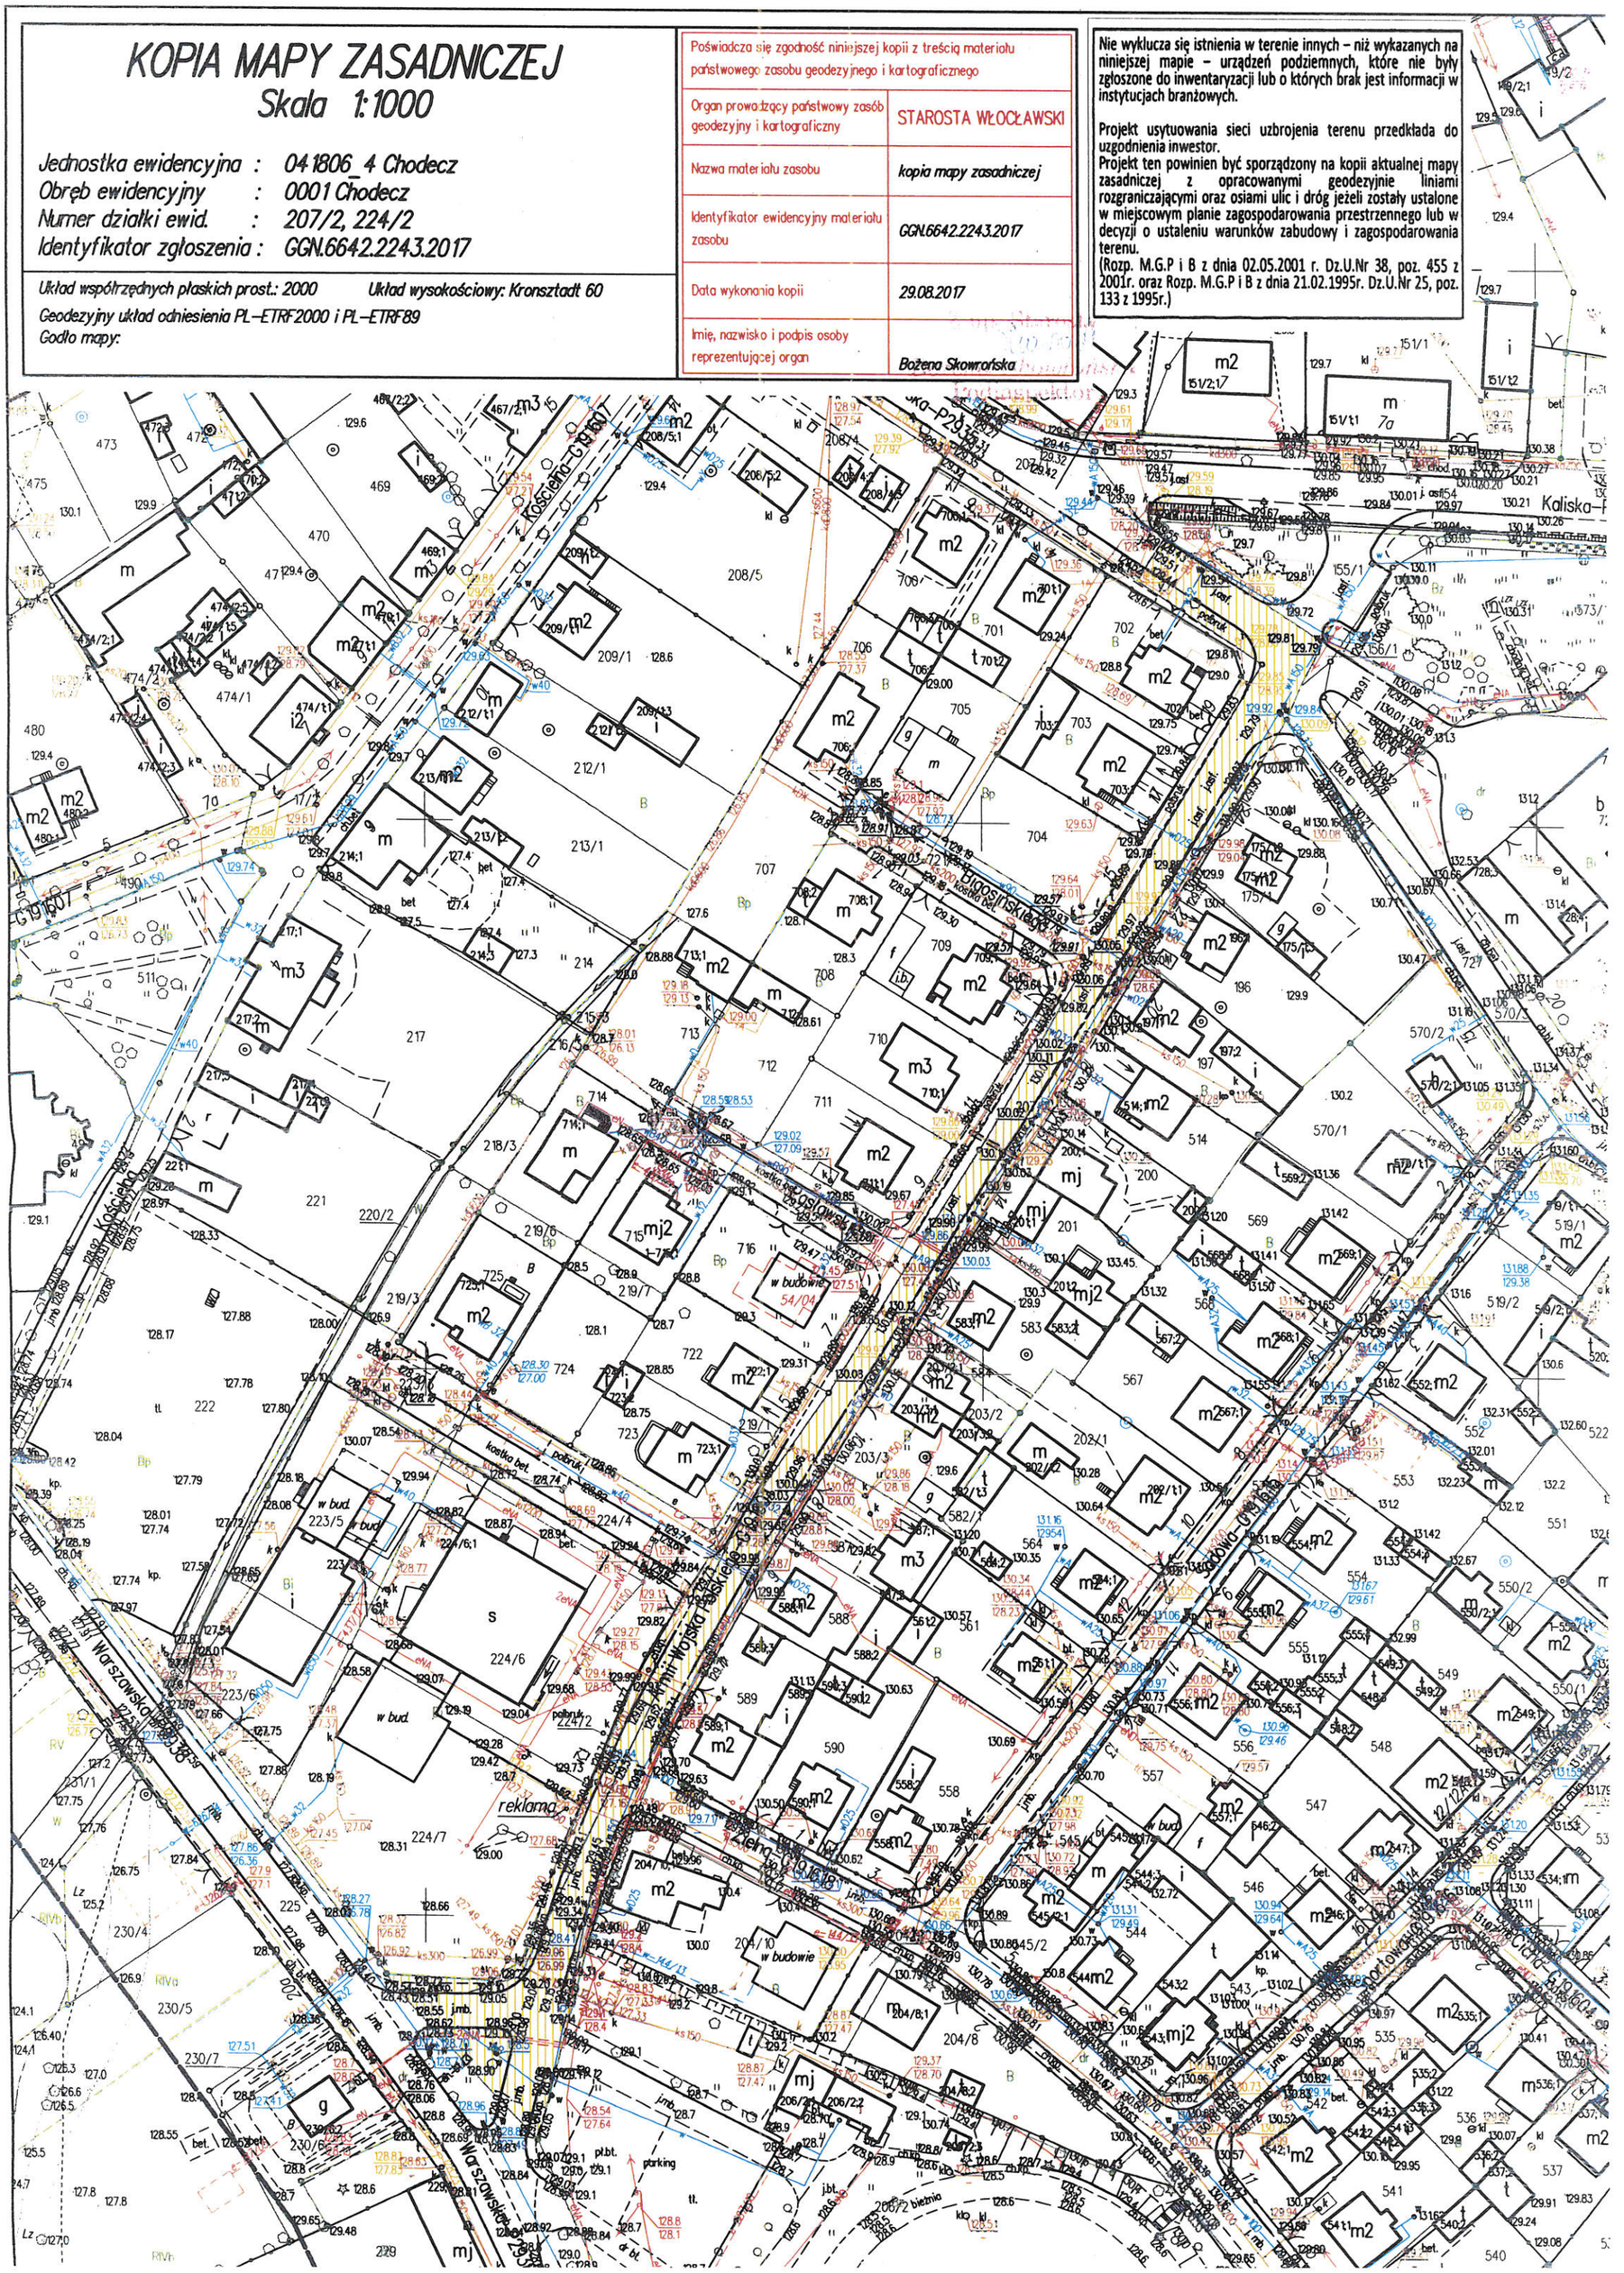
Projekt usytuowania sieci uzbrojenia terenu przedkłada do uzgodnienia inwestor.
Projekt ten powinien być sporządzony na kopii aktualnej mapy zasadniczej z opracowanymi geodezyjnie liniami rozgraniczającymi oraz osiami ulic i dróg jeżeli zostały ustalone w miejscowym planie zagospodarowania przestrzennego lub w decyzji o ustaleniu warunków zabudowy i zagospodarowania terenu.
(Rozp. M.G.P i B z dnia 02.05.2001 r. Dz.U.Nr 38, poz. 455 z 2001r. oraz Rozp. M.G.P i B z dnia 21.02.1995r. Dz.U.Nr 25, poz. 133 z 1995r.)