


CZĘŚĆ A CZĘŚĆ B

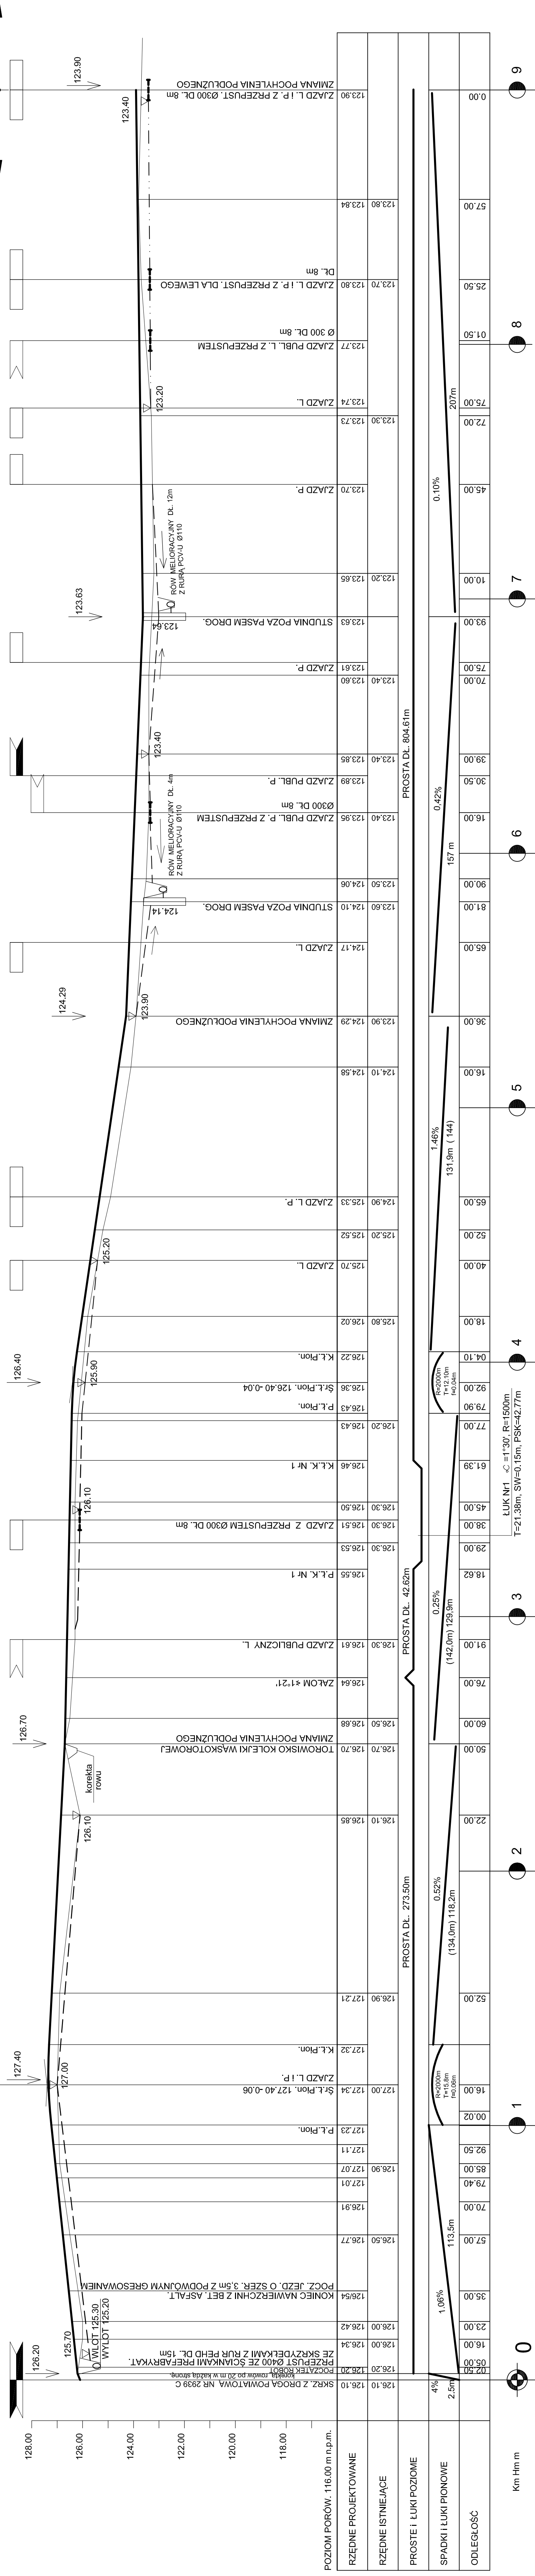

| | |
|---|--|
| PROFIL PODŁUŻNY DROGI GMINNEJ W MIEJSCOWOŚCI | |
| ZBIEWO, gm. CHODECZ | |
| INWENTARZ | |
| Nazwa i syt. | |
| PROFIL PODŁUŻNY - CZĘŚĆ A | |
| Przebieg drogi w miejscowości Zbiewo, gm. Chodecz | |
| Długość: 1000,00 m | |
| Skala: 1:100/1000 | |
| M. 1/1000 | |

LEWOSTRONNY RÓW GŁĘBOK 0.4-0.5m
OBUSTRONNE RÓWY GŁĘBOK 0.4-0.5 m