


INWESTOR: MIASTO I GMINA CHODECZ UL. KALISKA 2, 87-860 CHODECZ		
PROJEKT: Przebudowa drogi gminnej w miejscowości Witoldowo gmina Chodzież		
Faza/Temat: PROJEKT USTAWIENIA ZNAKÓW		
IMIĘ I NAZWISKO PROJEKTANTA:	UPRAWNIENIA:	PODPIS:
Główny projektant: Jan Jastak	WZDP Bydgoszcz nr10766	
Sprawdzający:		
Branda:	DROGOWA	Nr Projektu:
Data:	lipiec 2019	Nr rysunku:
Skala:	1:1000	02.2-D

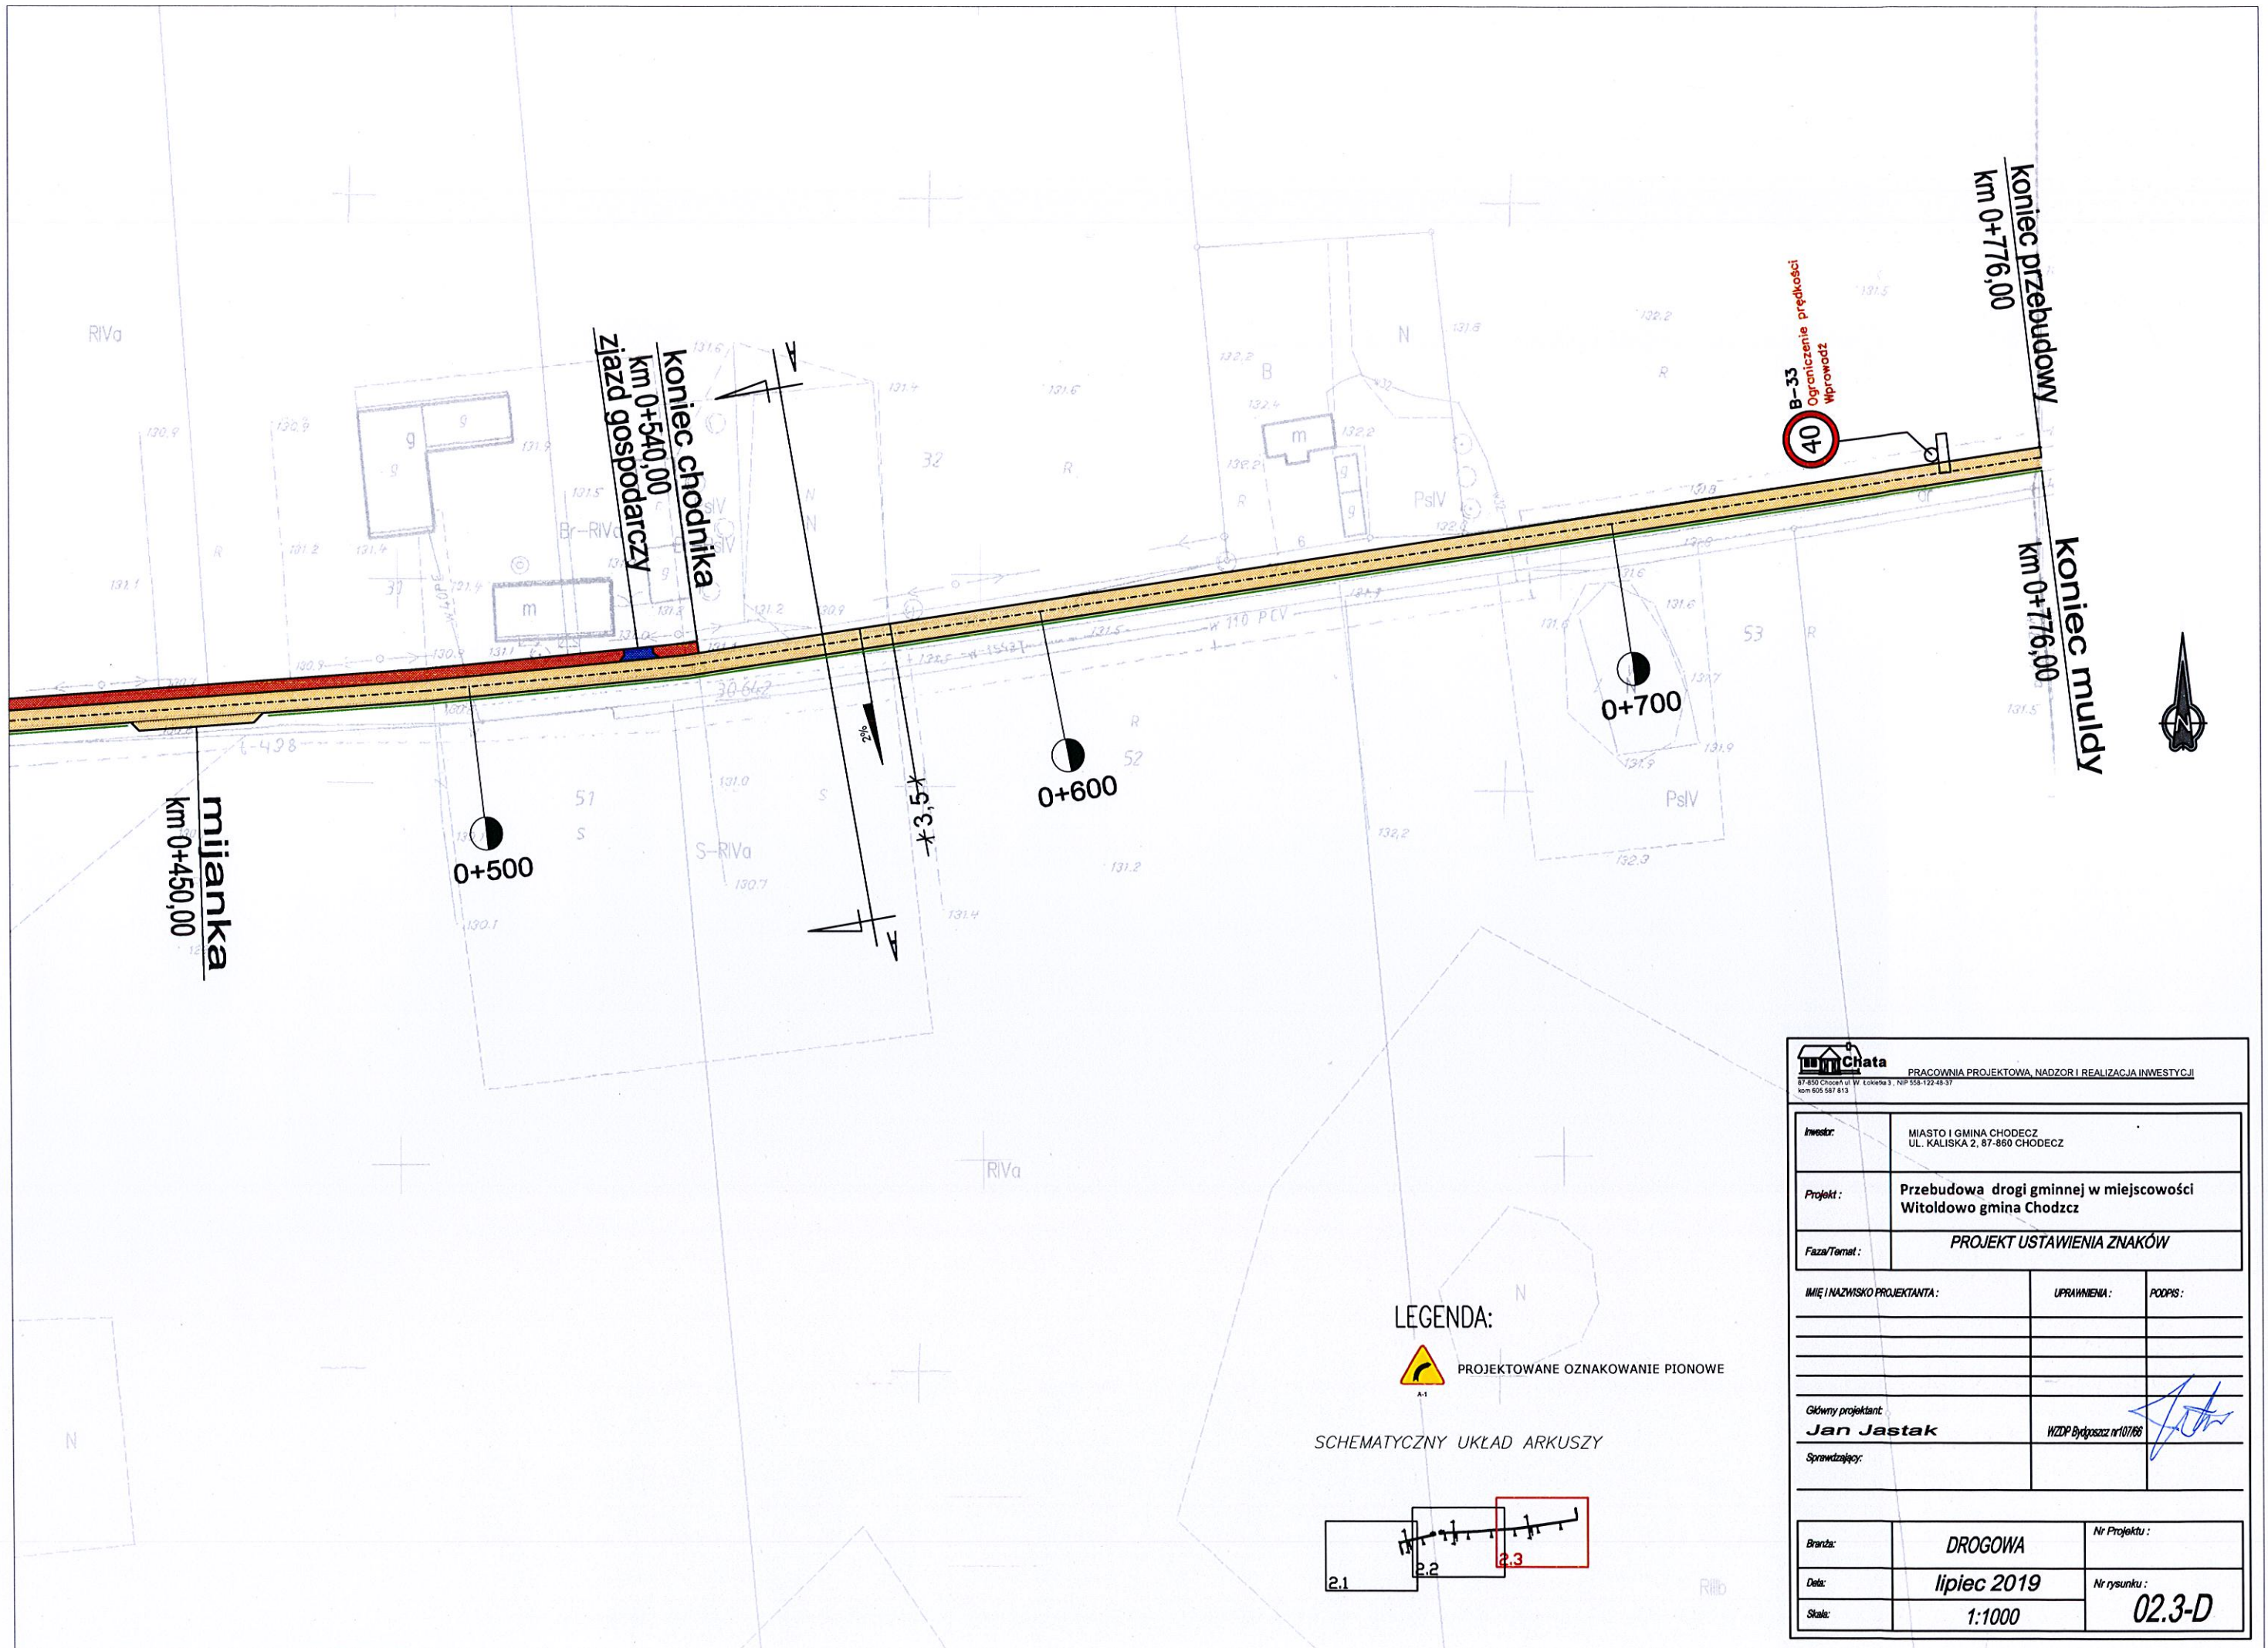




LEGENDA:




PROJEKTOWANE OZNAKOWANIE PIONOWE

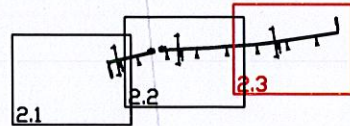SCHEMATYCZNY UKŁAD ARKUSZY




 Chata PRACOWNIA PROJEKTOWA, NADZÓR I REALIZACJA INWESTYCJI <small>87-850 Chodzież ul. W. Łokotka 3, NIP 555-122-49-37 kom 605 587 813</small>		
Inwestor:	MIASTO I GMINA CHODECZ UL. KALISKA 2, 87-860 CHODECZ	
Projekt:	Przebudowa drogi gminnej w miejscowości Witoldowo gmina Chodzież	
Faza/Temat:	PROJEKT USTAWIENIA ZNAKÓW	
IMIĘ I NAZWISKO PROJEKTANTA:	UPRAWIENIENIA:	PODPIS:
Główny projektant: Jan Jastak	WZDP Bydgoszcz nr107/86	
Sprawdzający:		
Branża:	DROGOWA	Nr Projektu:
Data:	lipiec 2019	Nr rysunku:
Skala:	1:1000	02.3-D

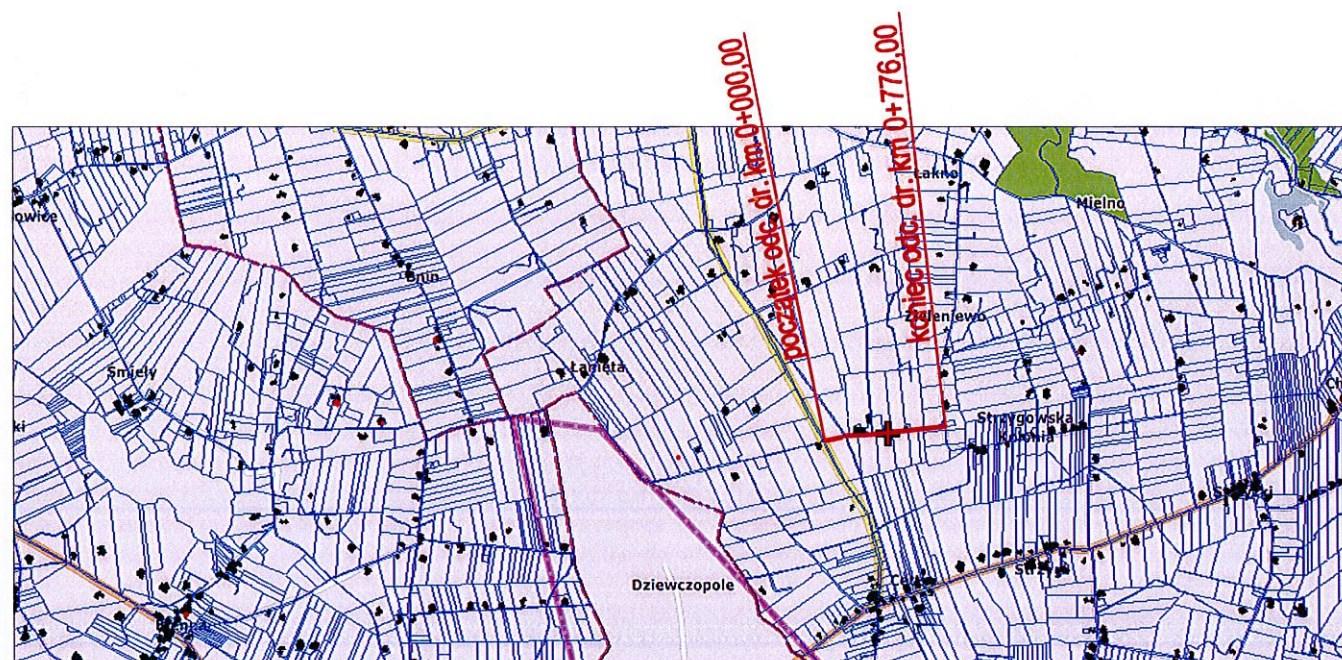
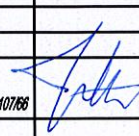


LEGENDA:

— odcinek drogi do odbudowy

SCHEMATYCZNY UKŁAD ARKUSZY

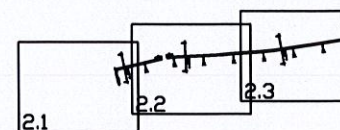

 PRACOWNIA PROJEKTOWA, NADZÓR I REALIZACJA INWESTYCJI 87-800 Chodecz ul. W. Łokosa 3, NIP 558-122-48-37 kom 605 587 813		
Inwestor:	MIASTO I GMINA CHODECZ UL. KALISKA 2, 87-860 CHODECZ	
Projekt:	Przebudowa drogi gminnej w miejscowości Witoldowo gmina Chodecz	
Faza/Temat:	PLAN ORIENTACYJNY	
IMIĘ I NAZWISKO PROJEKTANTA:	UPRAWIENIENIA:	PODPIS:
Główny projektant:	WZDP Bydgoszcz nr 107/88	
Sprawdzający:		
Branża:	DROGOWA	Nr Projektu:
Data:	lipiec 2019	Nr rysunku:
Skala:	1:25000	01-D