

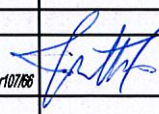



LEGENDA:

— odcinek drogi do odbudowy


SCHEMATYCZNY UKŁAD ARKUSZY

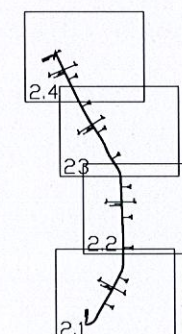


 PRACOWNIA PROJEKTOWA, NADZOR I REALIZACJA INWESTYCJI 87-600 Chodzież ul. W. Łokotka 3, NIP 558-122-45-37 kom 605 597 813		
Inwestor:	MIASTO I GMINA CHODECZ UL. KALISKA 2, 87-860 CHODECZ	
Projekt:	Przebudowa drogi gminnej w miejscowości Mstowo (przy barze Sosenska)	
Faza/Temat:	PLAN ORIENTACYJNY	
IMIĘ I NAZWISKO PROJEKTANTA:	UPRAWNIENIA:	PODPIS:
Główny projektant: Jan Jastak	WZDP Bydgoszcz nr 107/86 	
Sprawdzający:		
Branża:	DROGOWA	Nr Projektu:
Data:	lipiec 2019	Nr rysunku:
Skala:	1:25000	01-D

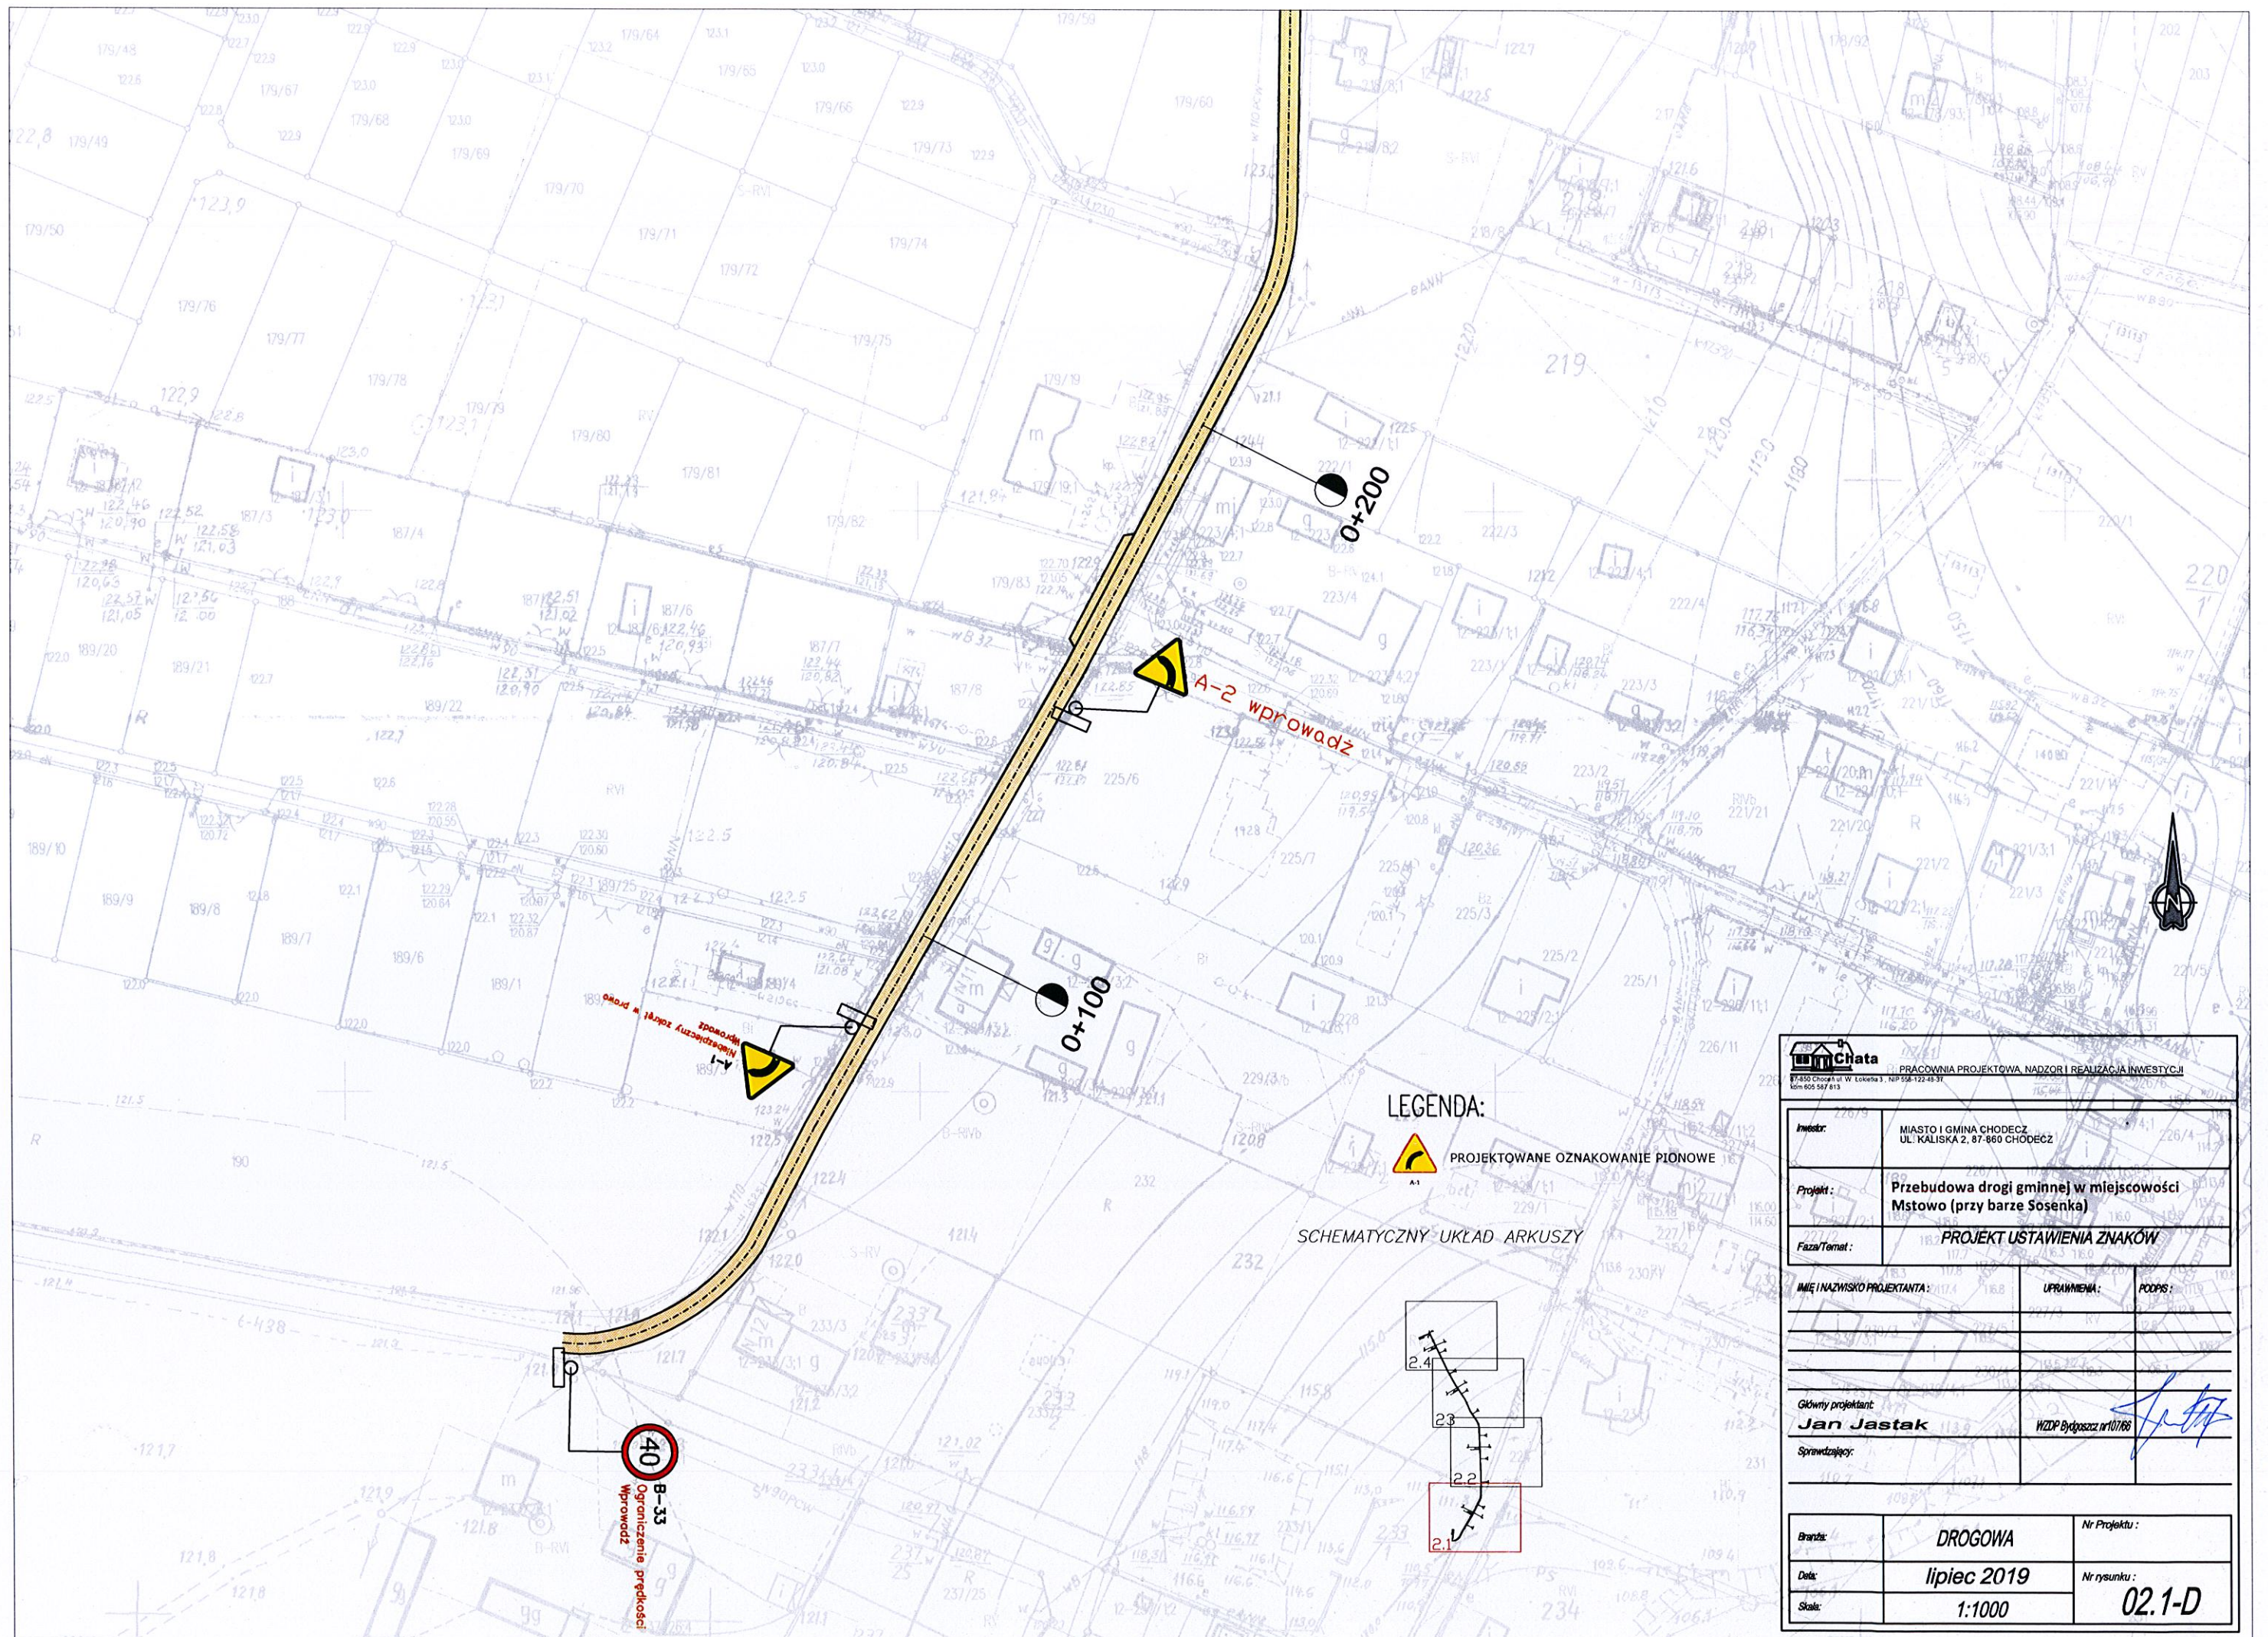


Chata PRACOWNIA PROJEKTOWA, NADZOR I REALIZACJA INWESTYCJI ul. Kościuszki 10, 87-800 Chodzież, tel. 605 587 813		
Inwestor:	MIASTO I GMINA CHODECZ UL. KALISKA 2, 87-800 CHODECZ	
Projekt:	Przebudowa drogi gminnej w miejscowości Mstowo (przy barze Sośenka)	
Faza/Temat:	PROJEKT USTAWIENIA ZNAKÓW	
IMIĘ I NAZWISKO PROJEKTANTA:	UPRAWIENIENIA:	PODPIS:
Główny projektant: Jan Jastak	WZDP Bydgoszcz nr10766	
Sprawdzający:		
Branda:	DROGOWA	Nr Projektu:
Data:	lipiec 2019	Nr rysunku:
Skala:	1:1000	02.1-D

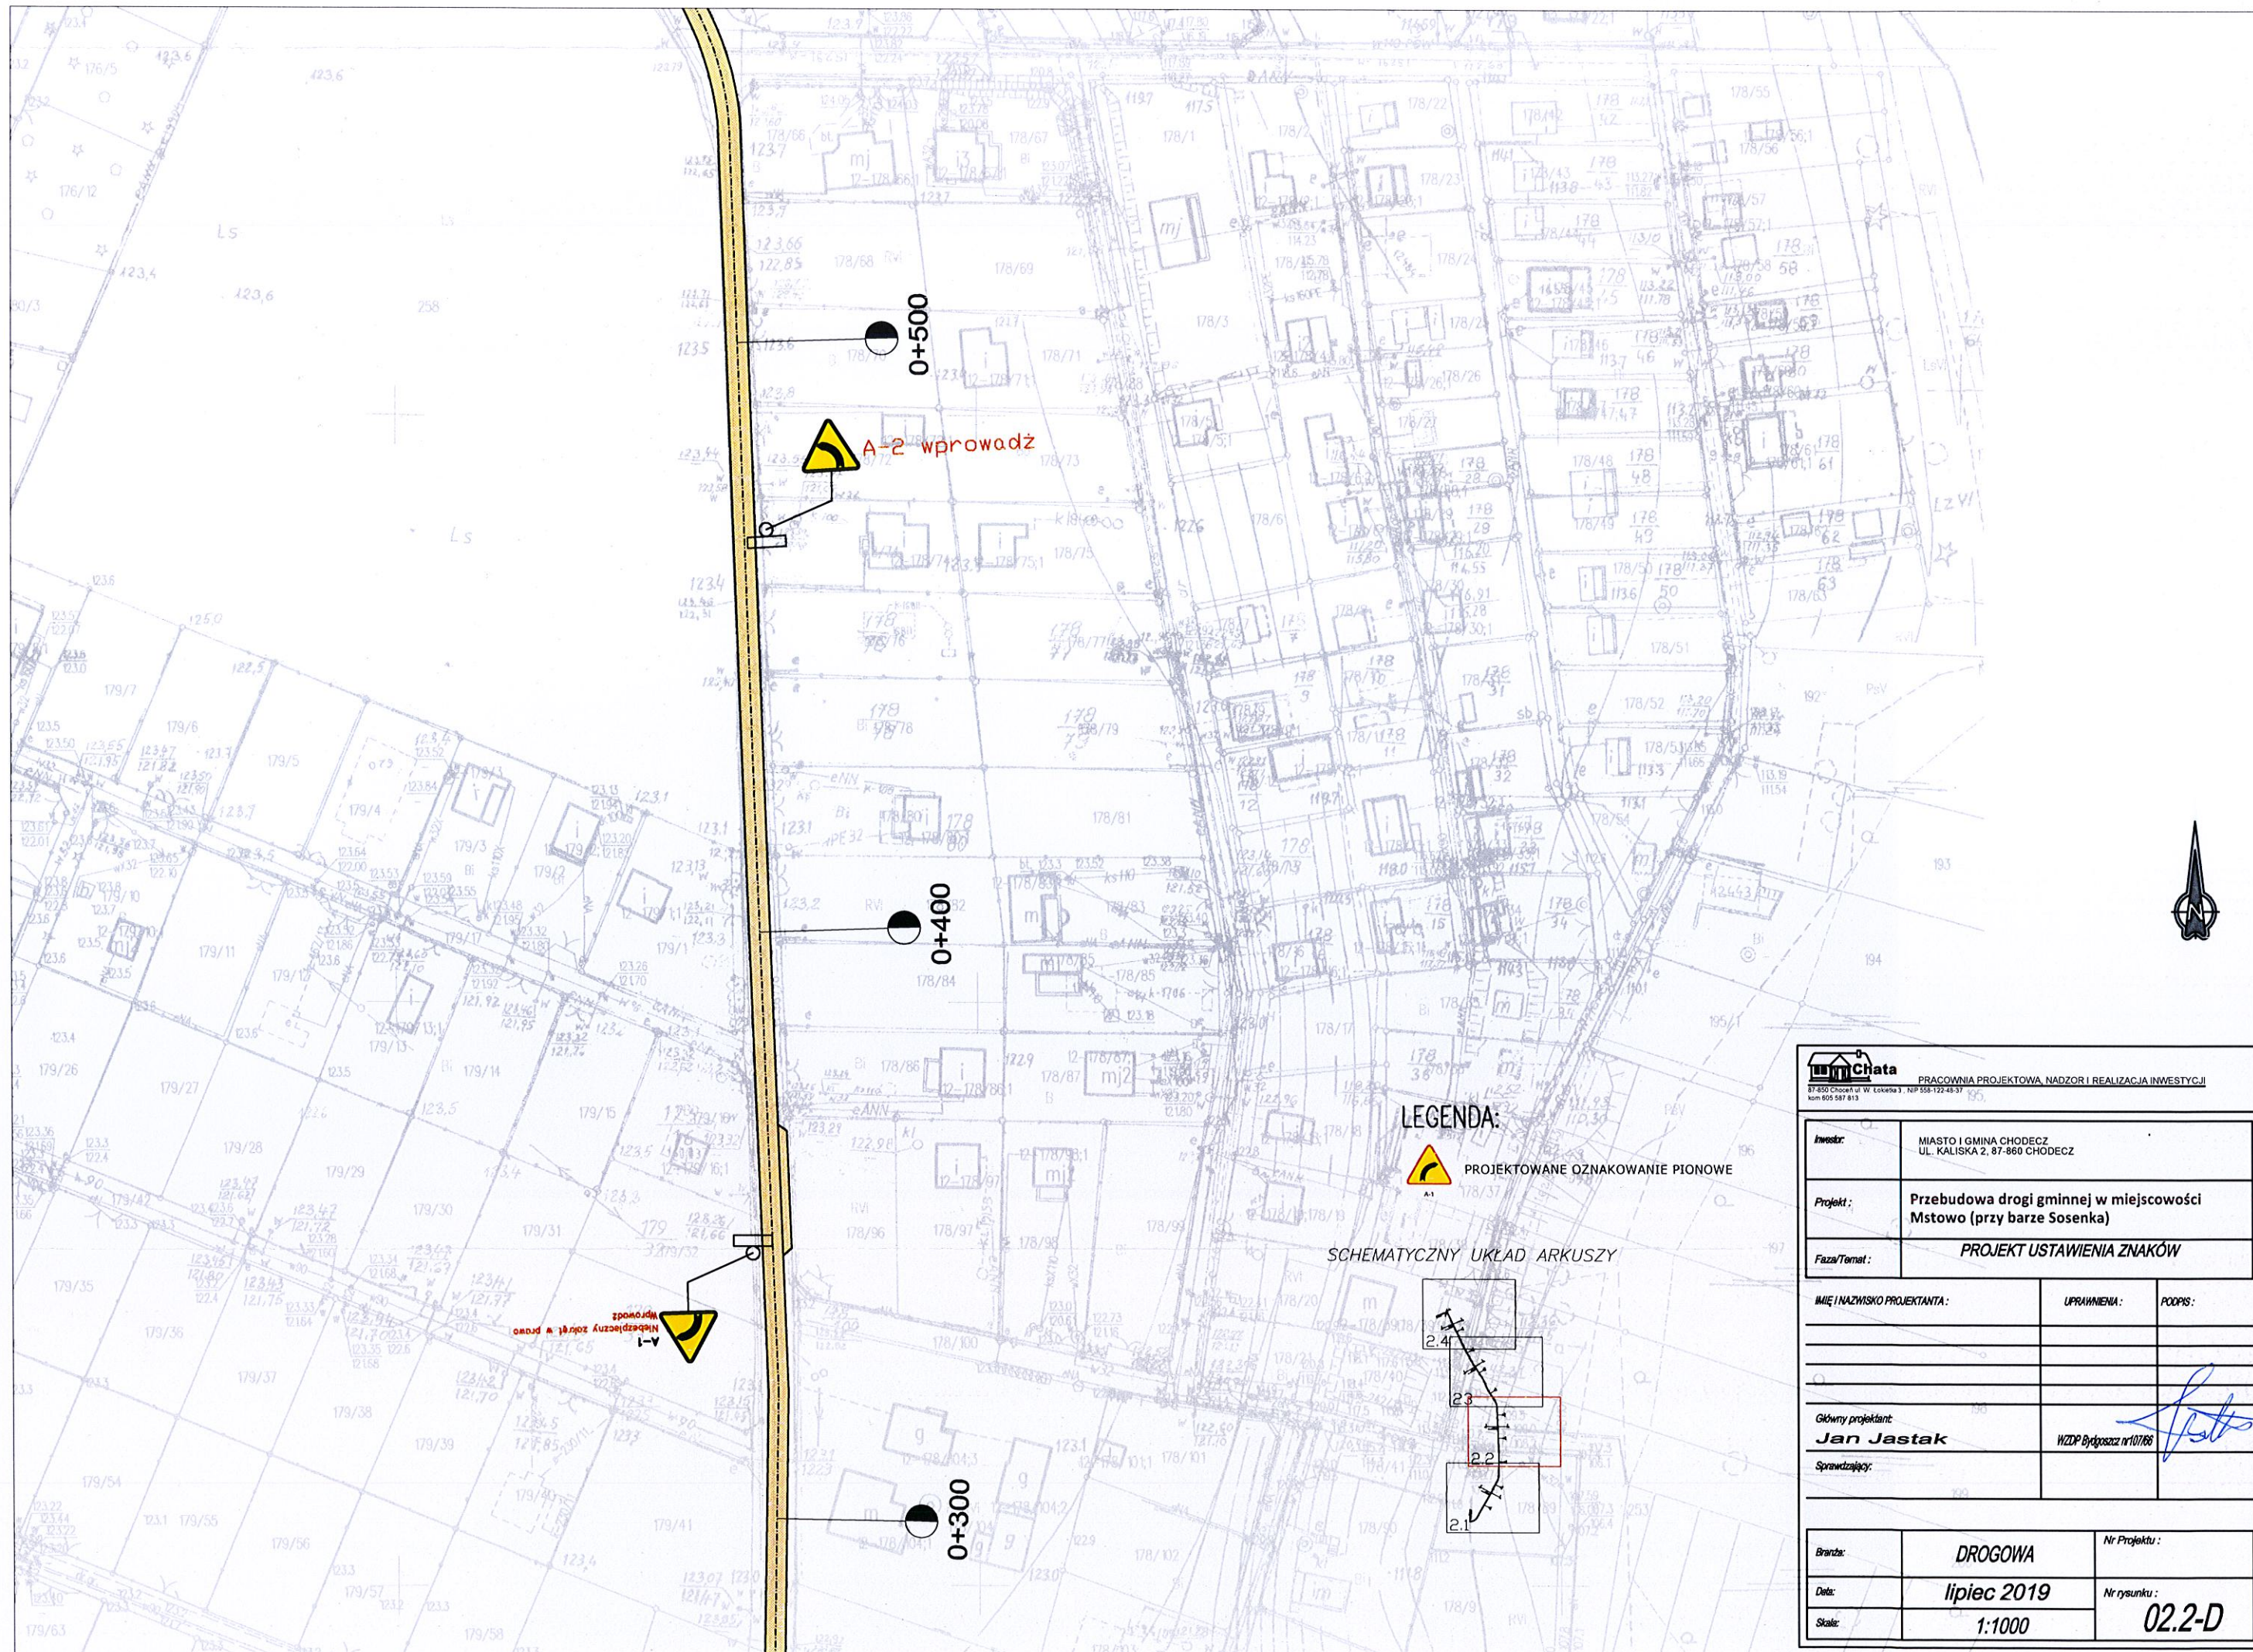

 Chata PRACOWNIA PROJEKTOWA, NADZÓR I REALIZACJA INWESTYCJI 87-850 Chodzież ul. Wolności 3, NIP 558-122-48-37 Kont. 606 587 813		
Inwestor:	MIASTO I GMINA CHODĘCZ UL. KALISKA 2, 87-860 CHODĘCZ	
Projekt:	Przebudowa drogi gminnej w miejscowości Mstowo (przy barze Sosenska)	
Faza/Temat:	PROJEKT USTAWIENIA ZNAKÓW	
IMIĘ I NAZWISKO PROJEKTANTA:	UPRAWNIENIA:	PODPIS:
<hr/>		
<hr/>		
<hr/>		
Główny projektant:	WZDP Bydgoszcz nr10766	
		
Sprawdzający:		
<hr/>		
Brzoz:	DROGOWA	Nr Projektu:
Data:	lipiec 2019	Nr rysunku:
Skala:	1:1000	02.2-D

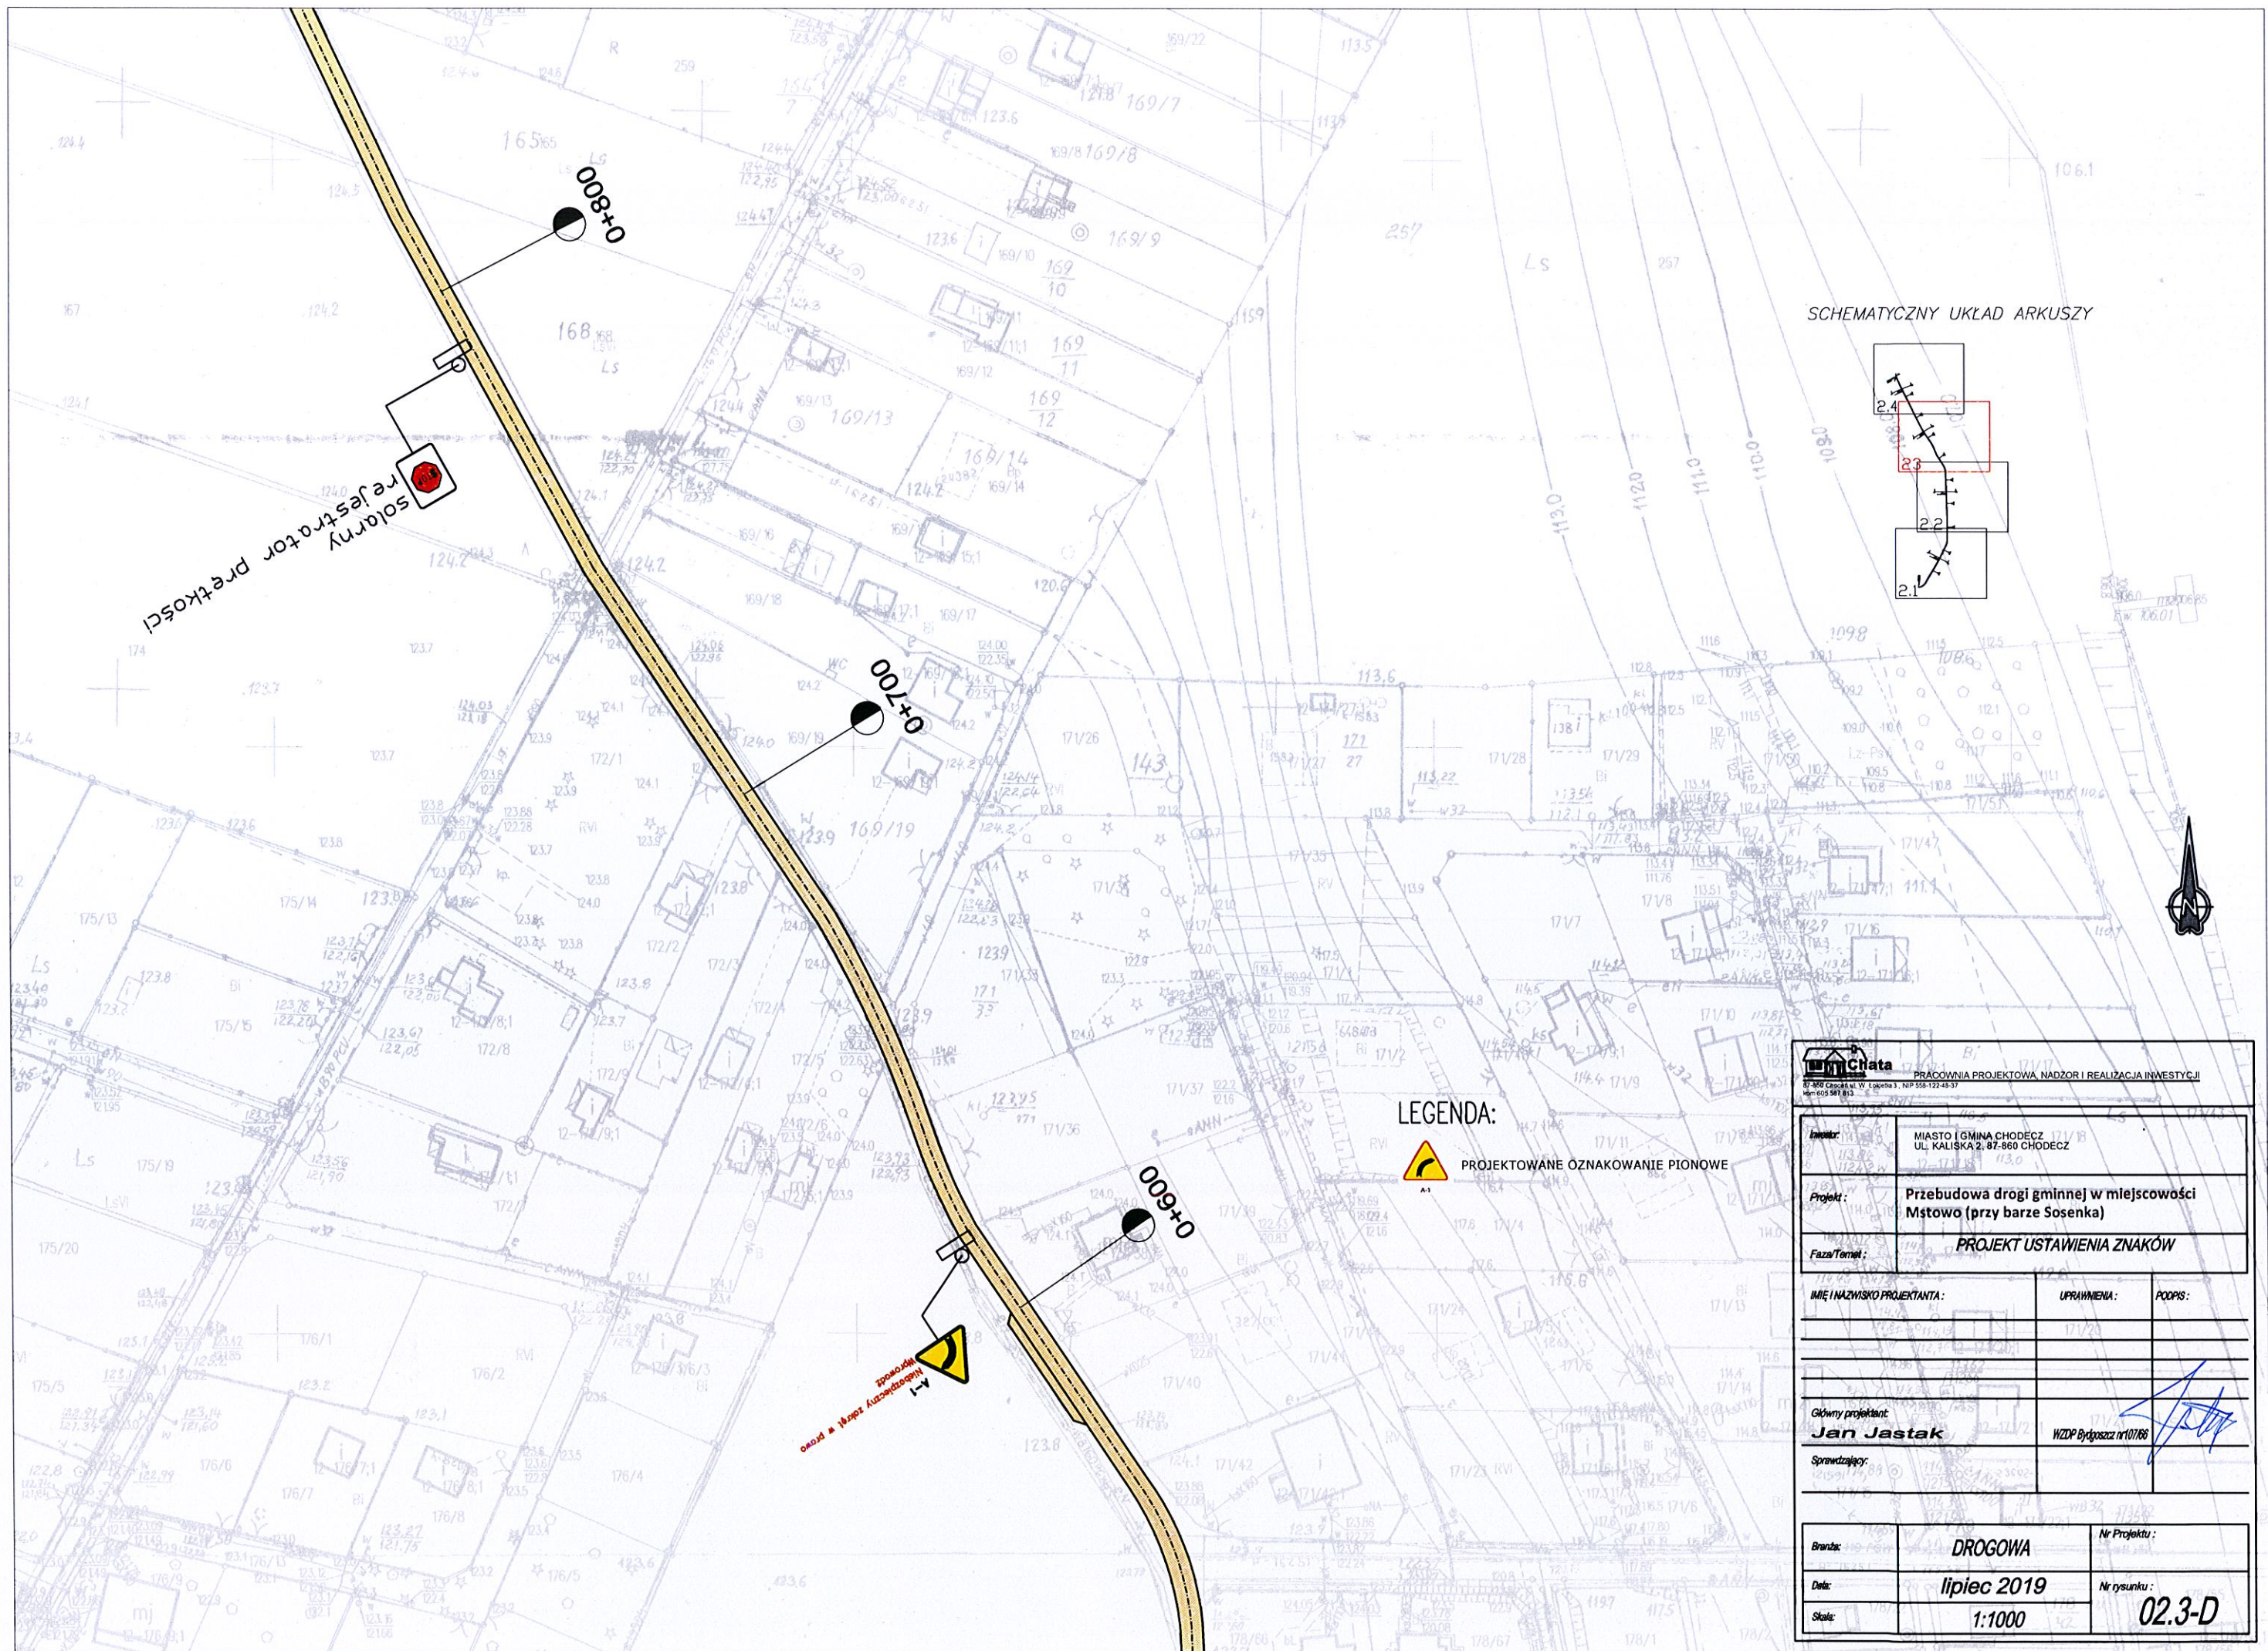

SCHEMATYCZNY UKŁAD ARKUSZY

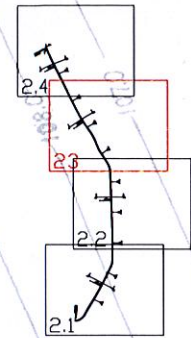


LEGENDA:



PROJEKTOWANE OZNAKOWANIE PIONOWE

Chata PRACOWNIA PROJEKTOWA, NADZOR I REALIZACJA INWESTYCJI 87-800 Chodzież ul. Wolności 3, NIP 558-122-48-37 Wpis w Sądzie Rejonowym dla M. St. w Poznaniu, KRS 0000458181		
Inwestor:	MIASTO (GMINA) CHODECZ UL. KALISKA 2, 87-860 CHODECZ	
Projekt:	Przebudowa drogi gminnej w miejscowości Mstowo (przy barze Sosenska)	
Faza/Temat:	PROJEKT USTAWIENIA ZNAKÓW	
IMIĘ I NAZWISKO PROJEKTANTA:	UPRAWNIENIA:	PODPIS:
Główny projektant:	WZDP Bydgoszcz nr107/66	
Sprawdzający:		
Branża:	DROGOWA	Nr Projektu:
Data:	lipiec 2019	Nr rysunku:
Skala:	1:1000	02.3-D

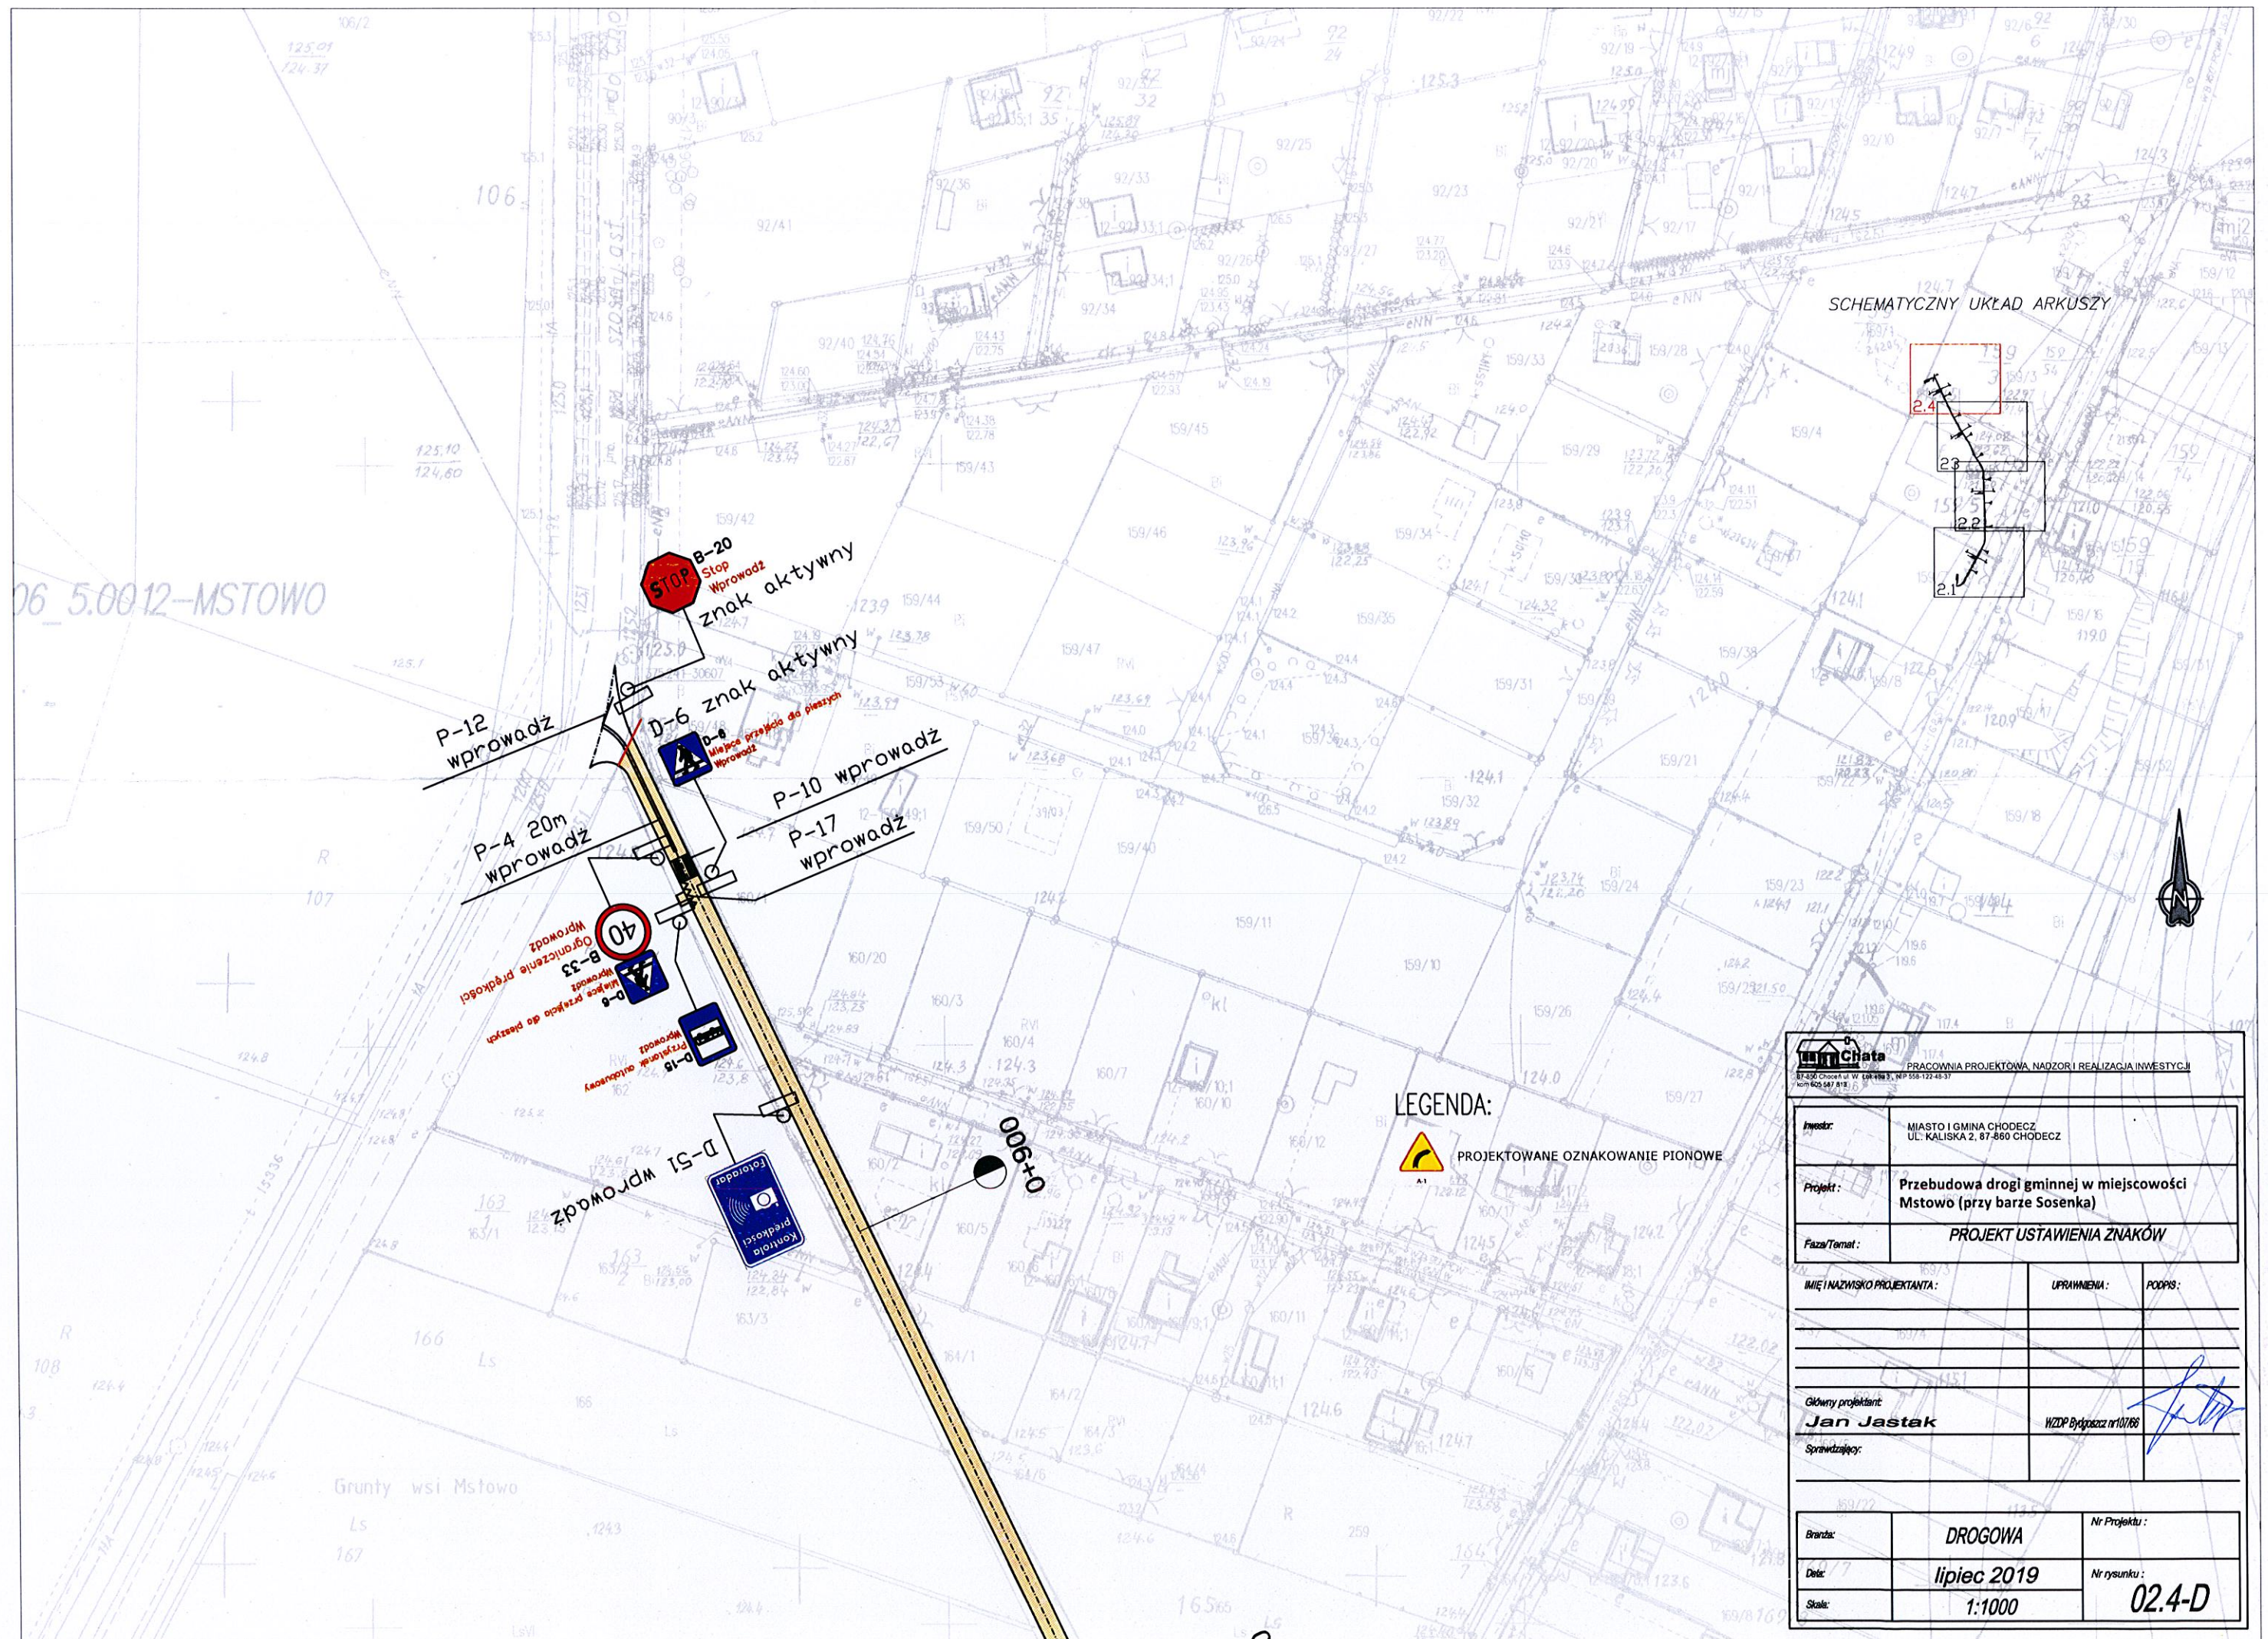

LEGENDA:



PROJEKTOWANE OZNAKOWANIE PIONOWE

<p>Chata PRACOWNIA PROJEKTOWA, NADZOR I REALIZACJA INWESTYCJI</p> <p>87-430 Chodzież ul. W. 124-125, 87-430 Chodzież</p> <p>tel. 605 547 818</p>		
Inwestor:	<p>MIASTO I GMINA CHODECZ</p> <p>UL. KALISKA 2, 87-860 CHODECZ</p>	
Projekt:	<p>Przebudowa drogi gminnej w miejscowości Mstowo (przy barze Sosenska)</p>	
Faza/Temat:	<p>PROJEKT USTAWIENIA ZNAKÓW</p>	
IMIĘ I NAZWISKO PROJEKTANTA:	UPRAWNIENIA:	PODPIS:
Główny projektant:	<p>WZDP Bydgoszcz nr 10/166</p>	
Sprawdzający:	<p></p>	
Brzda:	DROGOWA	Nr Projektu:
Data:	lipiec 2019	Nr rysunku:
Skala:	1:1000	02.4-D