


LEGENDA:

— odcinek drogi do odbudowy

SCHEMATYCZNY UKŁAD ARKUSZY

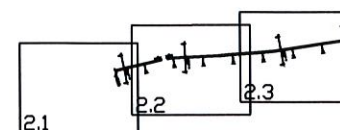

 <b>Chata</b> PRACOWNIA PROJEKTOWA, NADZOR I REALIZACJA INWESTYCJI <small>87-800 Chodecz ul. W. Łokietka 3, NIP 558-122-45-37 kom 905 587 813</small>		
Inwestor:	MIASTO I GMINA CHODECZ UL. KALISKA 2, 87-860 CHODECZ	
Projekt:	Przebudowa drogi gminnej w miejscowości Witoldowo gmina Chodecz	
Faza/Temat:	PLAN ORIENTACYJNY	
IMIĘ I NAZWISKO PROJEKTANTA:	UPRAWNIENIA:	PODPIS:
Główny projektant: <b>Jan Jastak</b>	WZDP Bydgoszcz nr107/86	
Sprawdzający:		
Brand:	DROGOWA	Nr Projektu:
Data:	lipiec 2019	Nr rysunku:
Skala:	1:25000	<b>01-D</b>












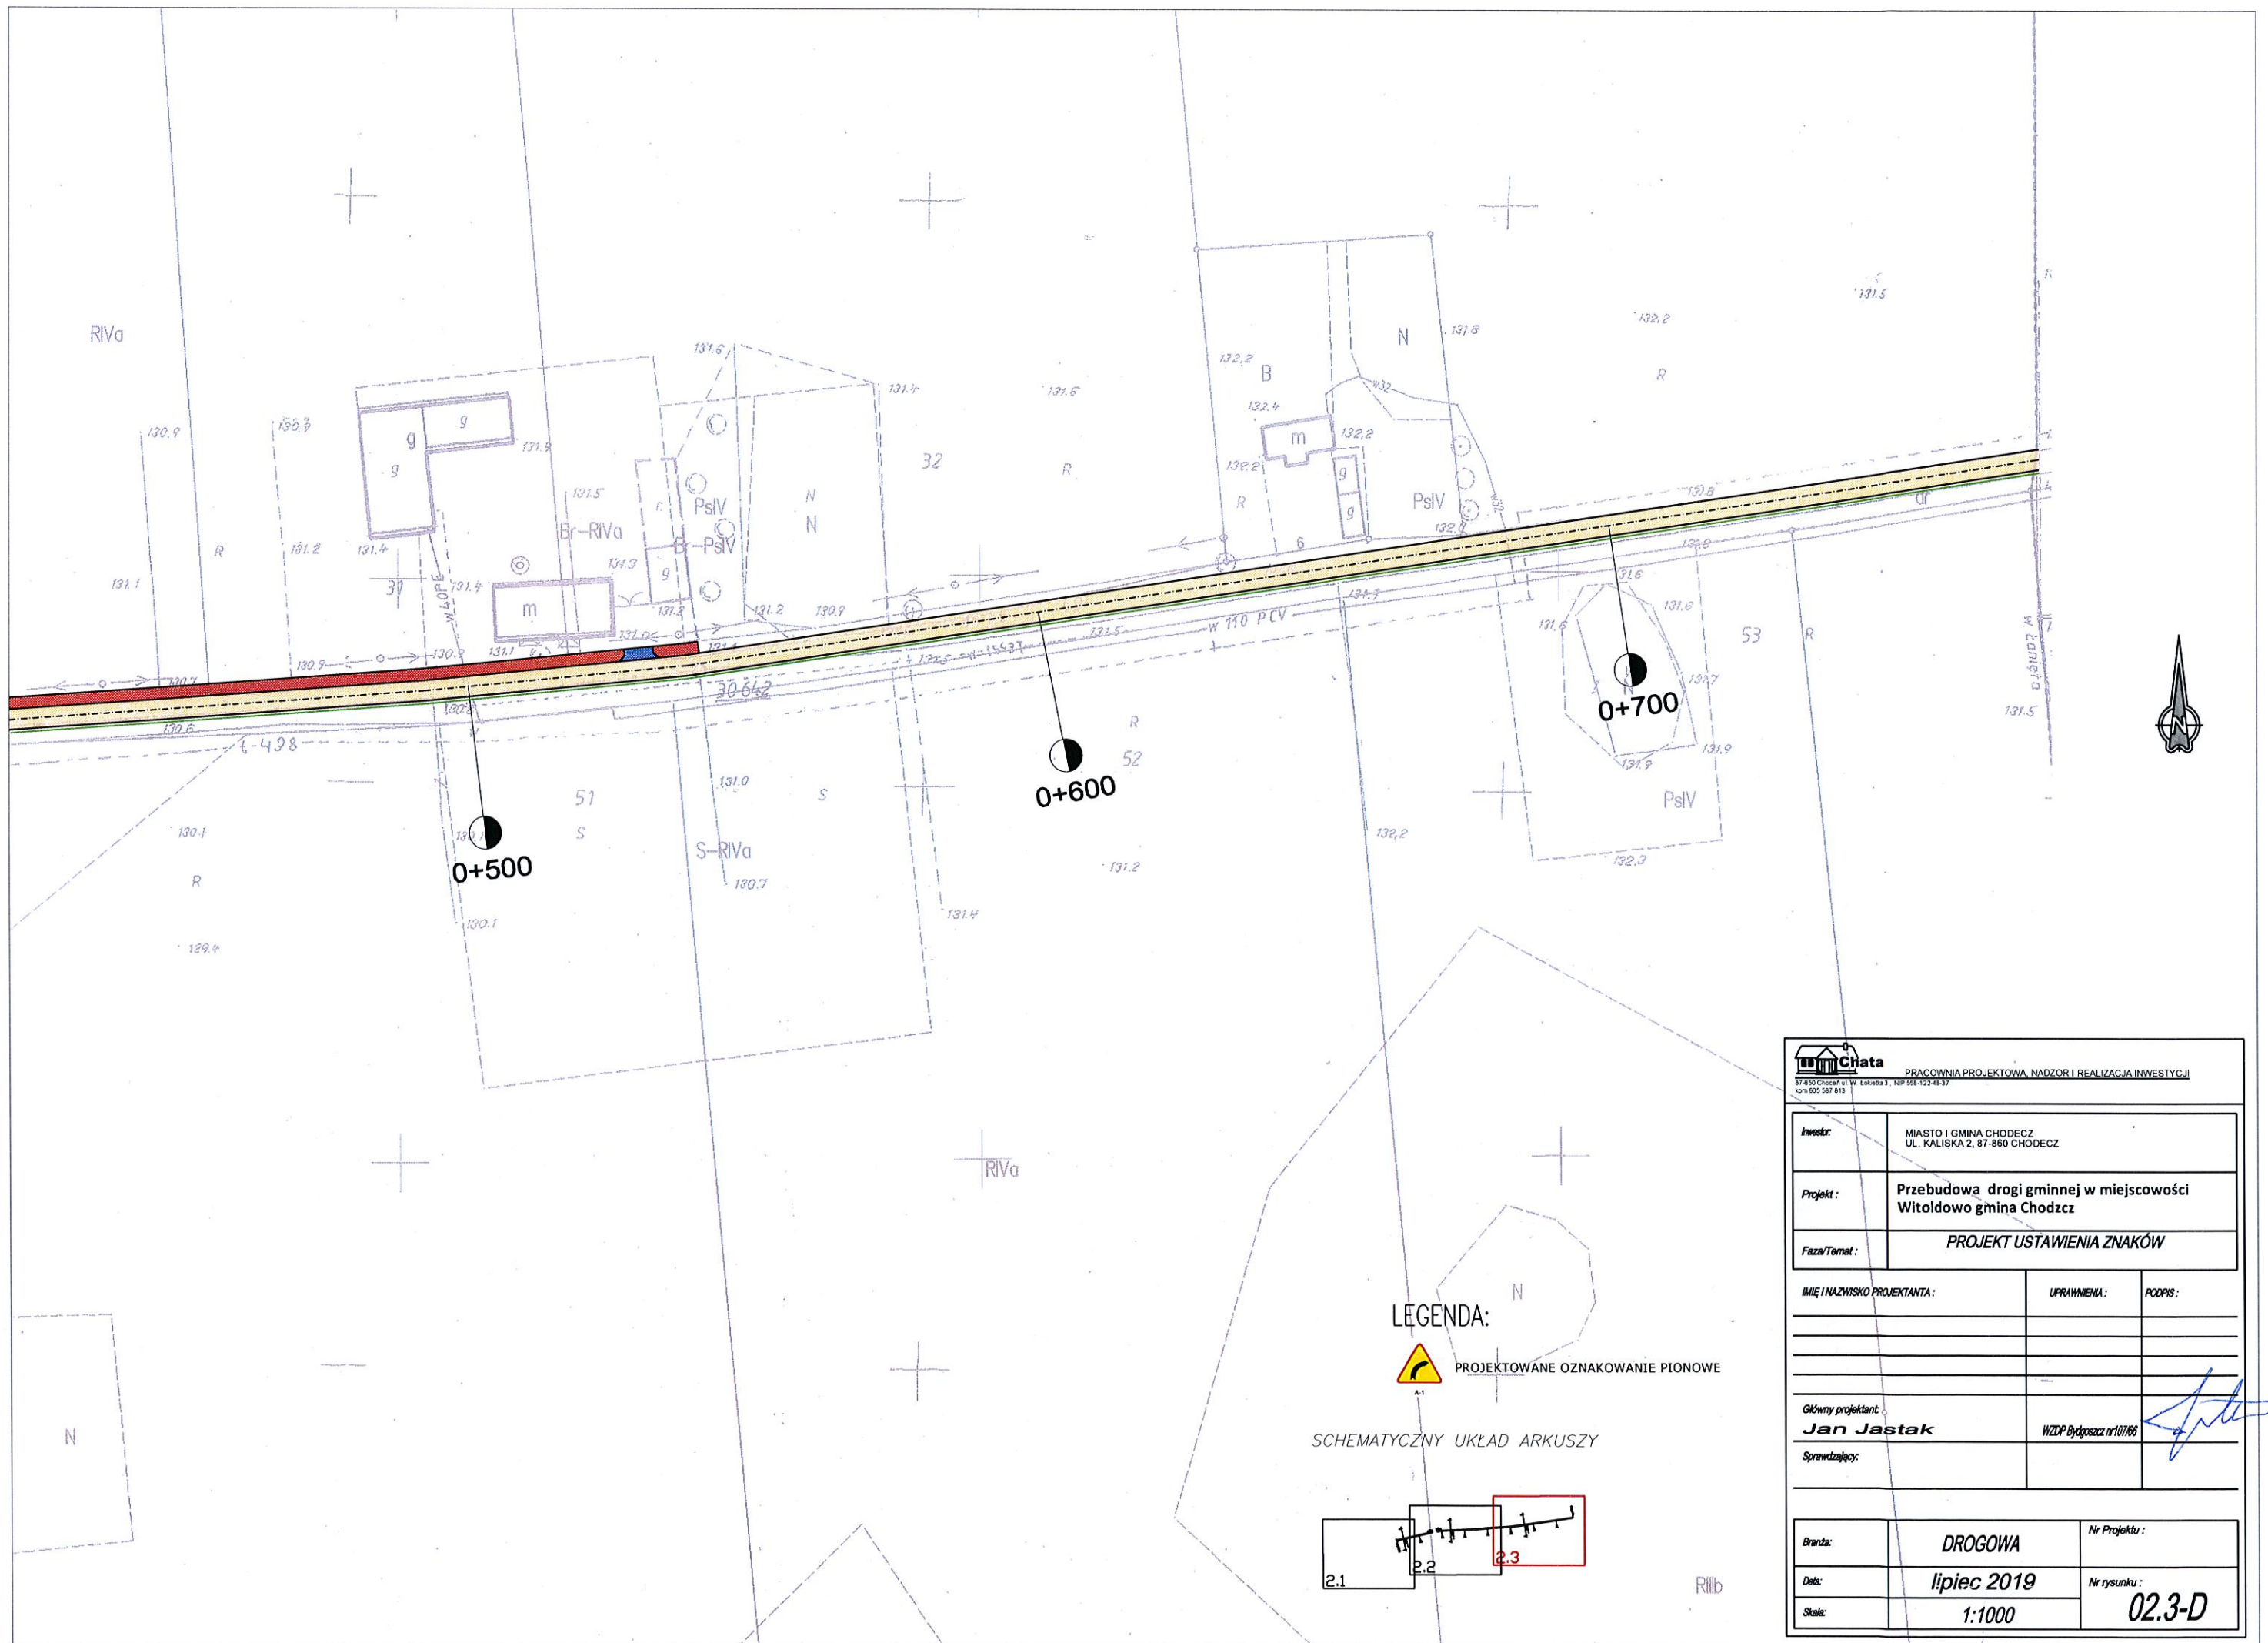

<b>MIASTO I GMINA CHODECZ</b> UL. KALISKA 2, 87-860 CHODECZ		
<b>Przebudowa drogi gminnej w miejscowości Witoldowo gmina Chodecz</b>		
<b>PROJEKT USTAWIENIA ZNAKÓW</b>		
IMIĘ I NAZWISKO PROJEKTANTA:	UPRAWNIENIA:	PODPIS:
Główny projektant: <b>Jan Jastak</b>		
WZDP Bydgoszcz nr107/66		
Sprawdzający:		
Brand:	DROGOWA	Nr Projektu:
Data:	lipiec 2019	Nr rysunku:
Skala:	1:1000	<b>02.3-D</b>