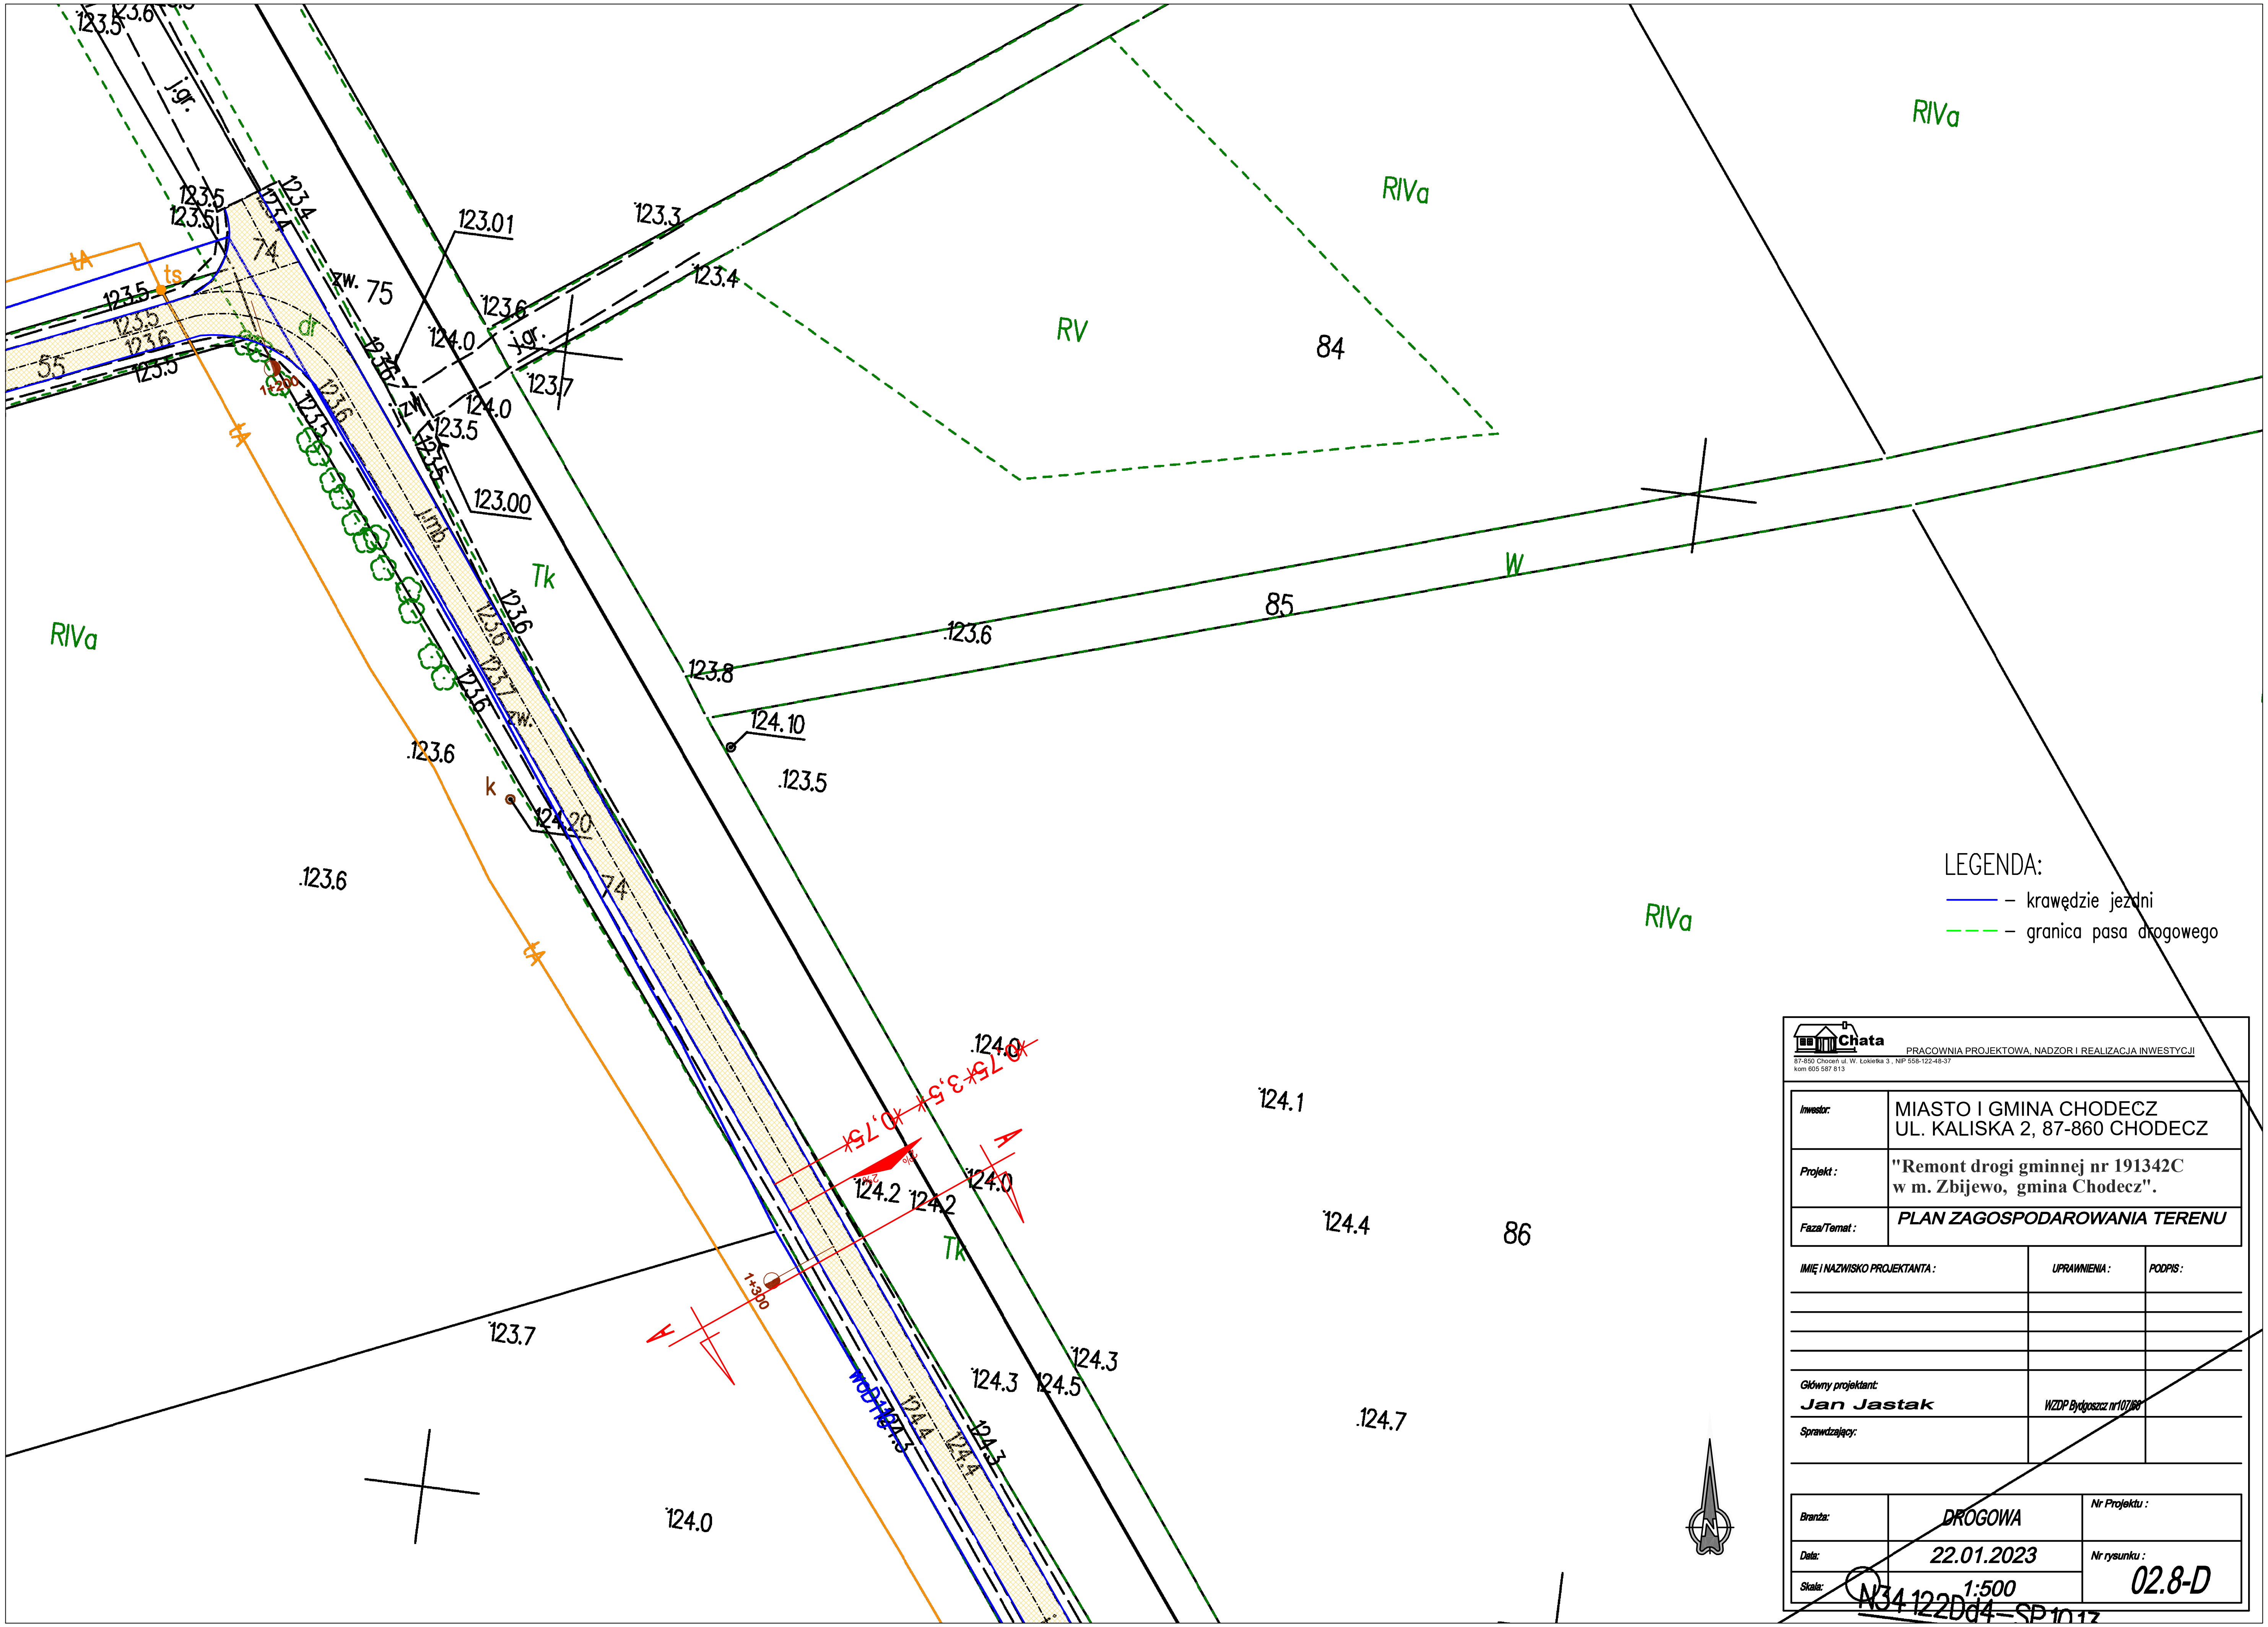

LEGENDA:
- – krawędzie jezdni
- – granica pasa drogowego

Chata
PRACOWNIA PROJEKTOWA, NADZOR I REALIZACJA INWESTYCJI

Inwestor:	MIASTO I GMINA CHODECZ UL. KALISKA 2, 87-860 CHODECZ
Projekt:	"Remont drogi gminnej nr 191342C w m. Zbijewo, gmina Chodecz".
Faza/Temat:	PLAN ZAGOSPODAROWANIA TERENU

IMIĘ I NAZWISKO PROJEKTANTA:	UPRAWNIENIA:	PODPIS:
Główny projektant: Jan Jastak	WZDP Bydgoszcz nr107/88	
Sprawdzający:		

Branża:	DROGOWA	Nr Projektu:	
Data:	22.01.2023	Nr rysunku:	02.8-D
Skala:	1:500		