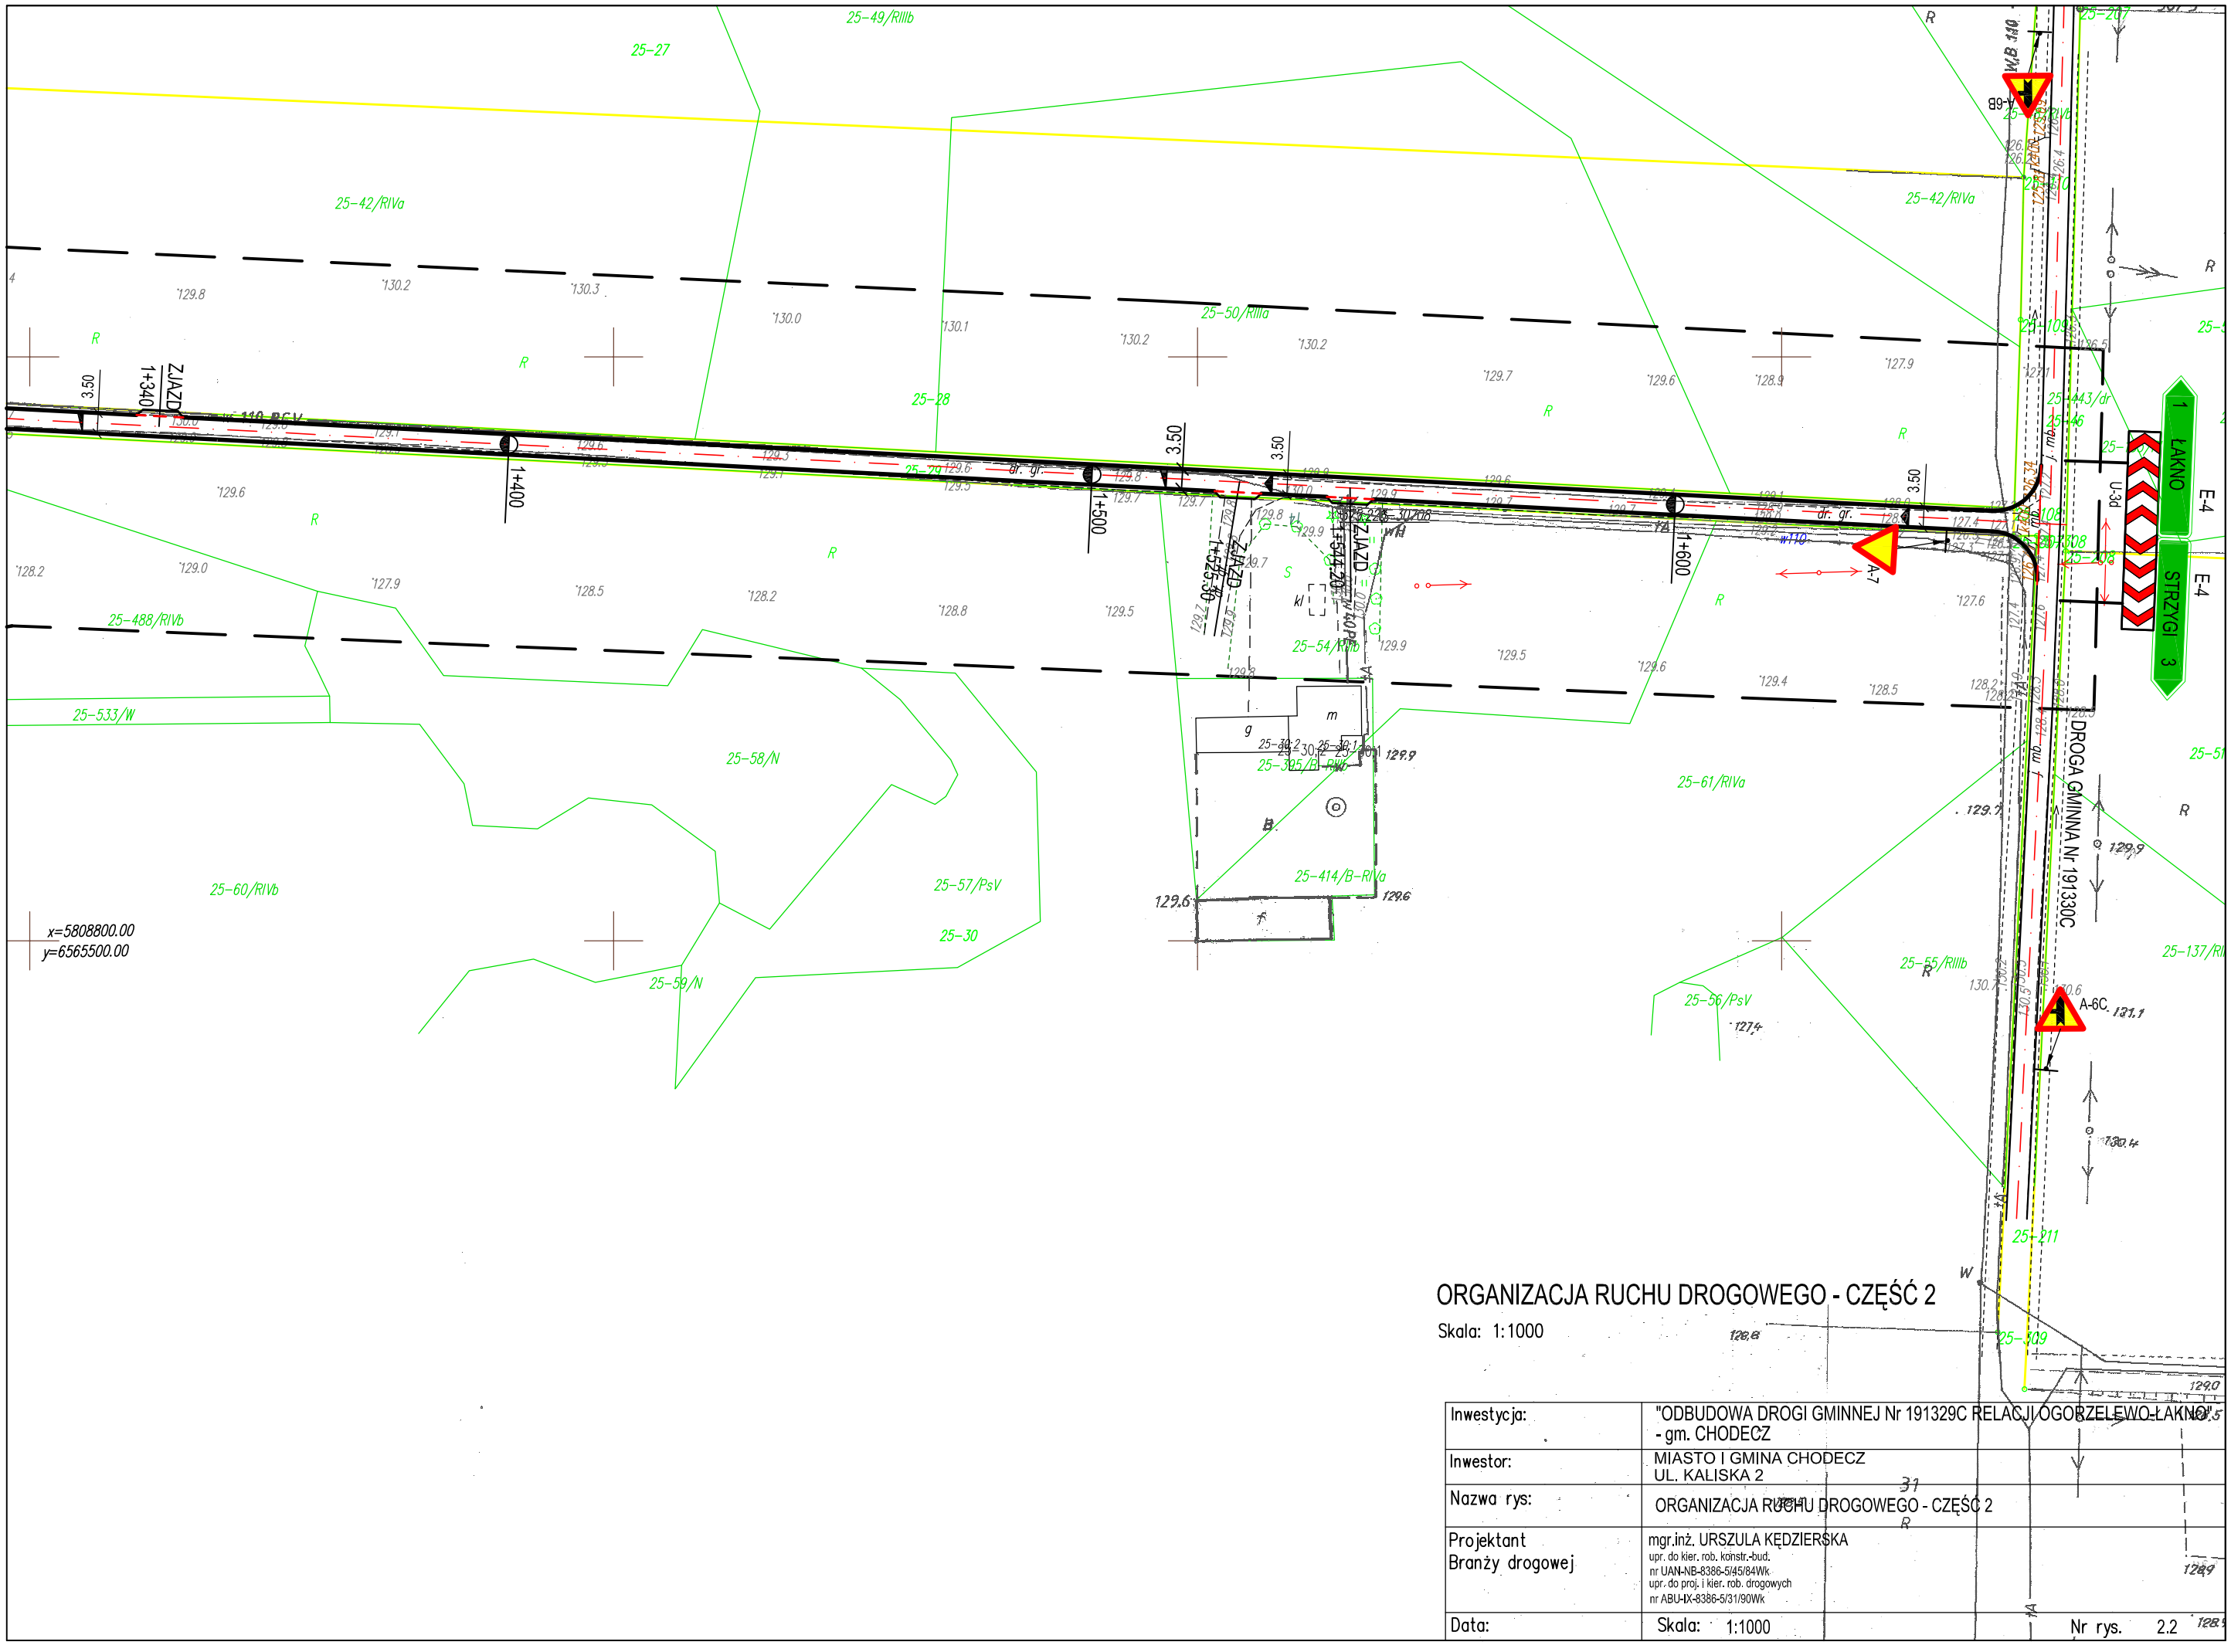

ORGANIZACJA RUCHU DROGOWEGO - CZĘŚĆ 2

Skala: 1:1000

Inwestycja:	"ODBUDOWA DROGI GMINNEJ Nr 191329C RELACJI OGORZELEWO-ŁĄKNO" - gm. CHODECZ
Inwestor:	MIASTO I GMINA CHODECZ UL. KALISKA 2
Nazwa rys:	ORGANIZACJA RUCHU DROGOWEGO - CZĘŚĆ 2
Projektant Branży drogowej	mgr.inż. URSZULA KĘDZIERSKA upr. do kier. rob. konstr.-bud. nr UAN-NB-8386-5/45/84Wk upr. do proj. i kier. rob. drogowych nr ABU-IX-8386-5/31/90Wk
Data:	Skala: 1:1000 Nr rys. 2.2