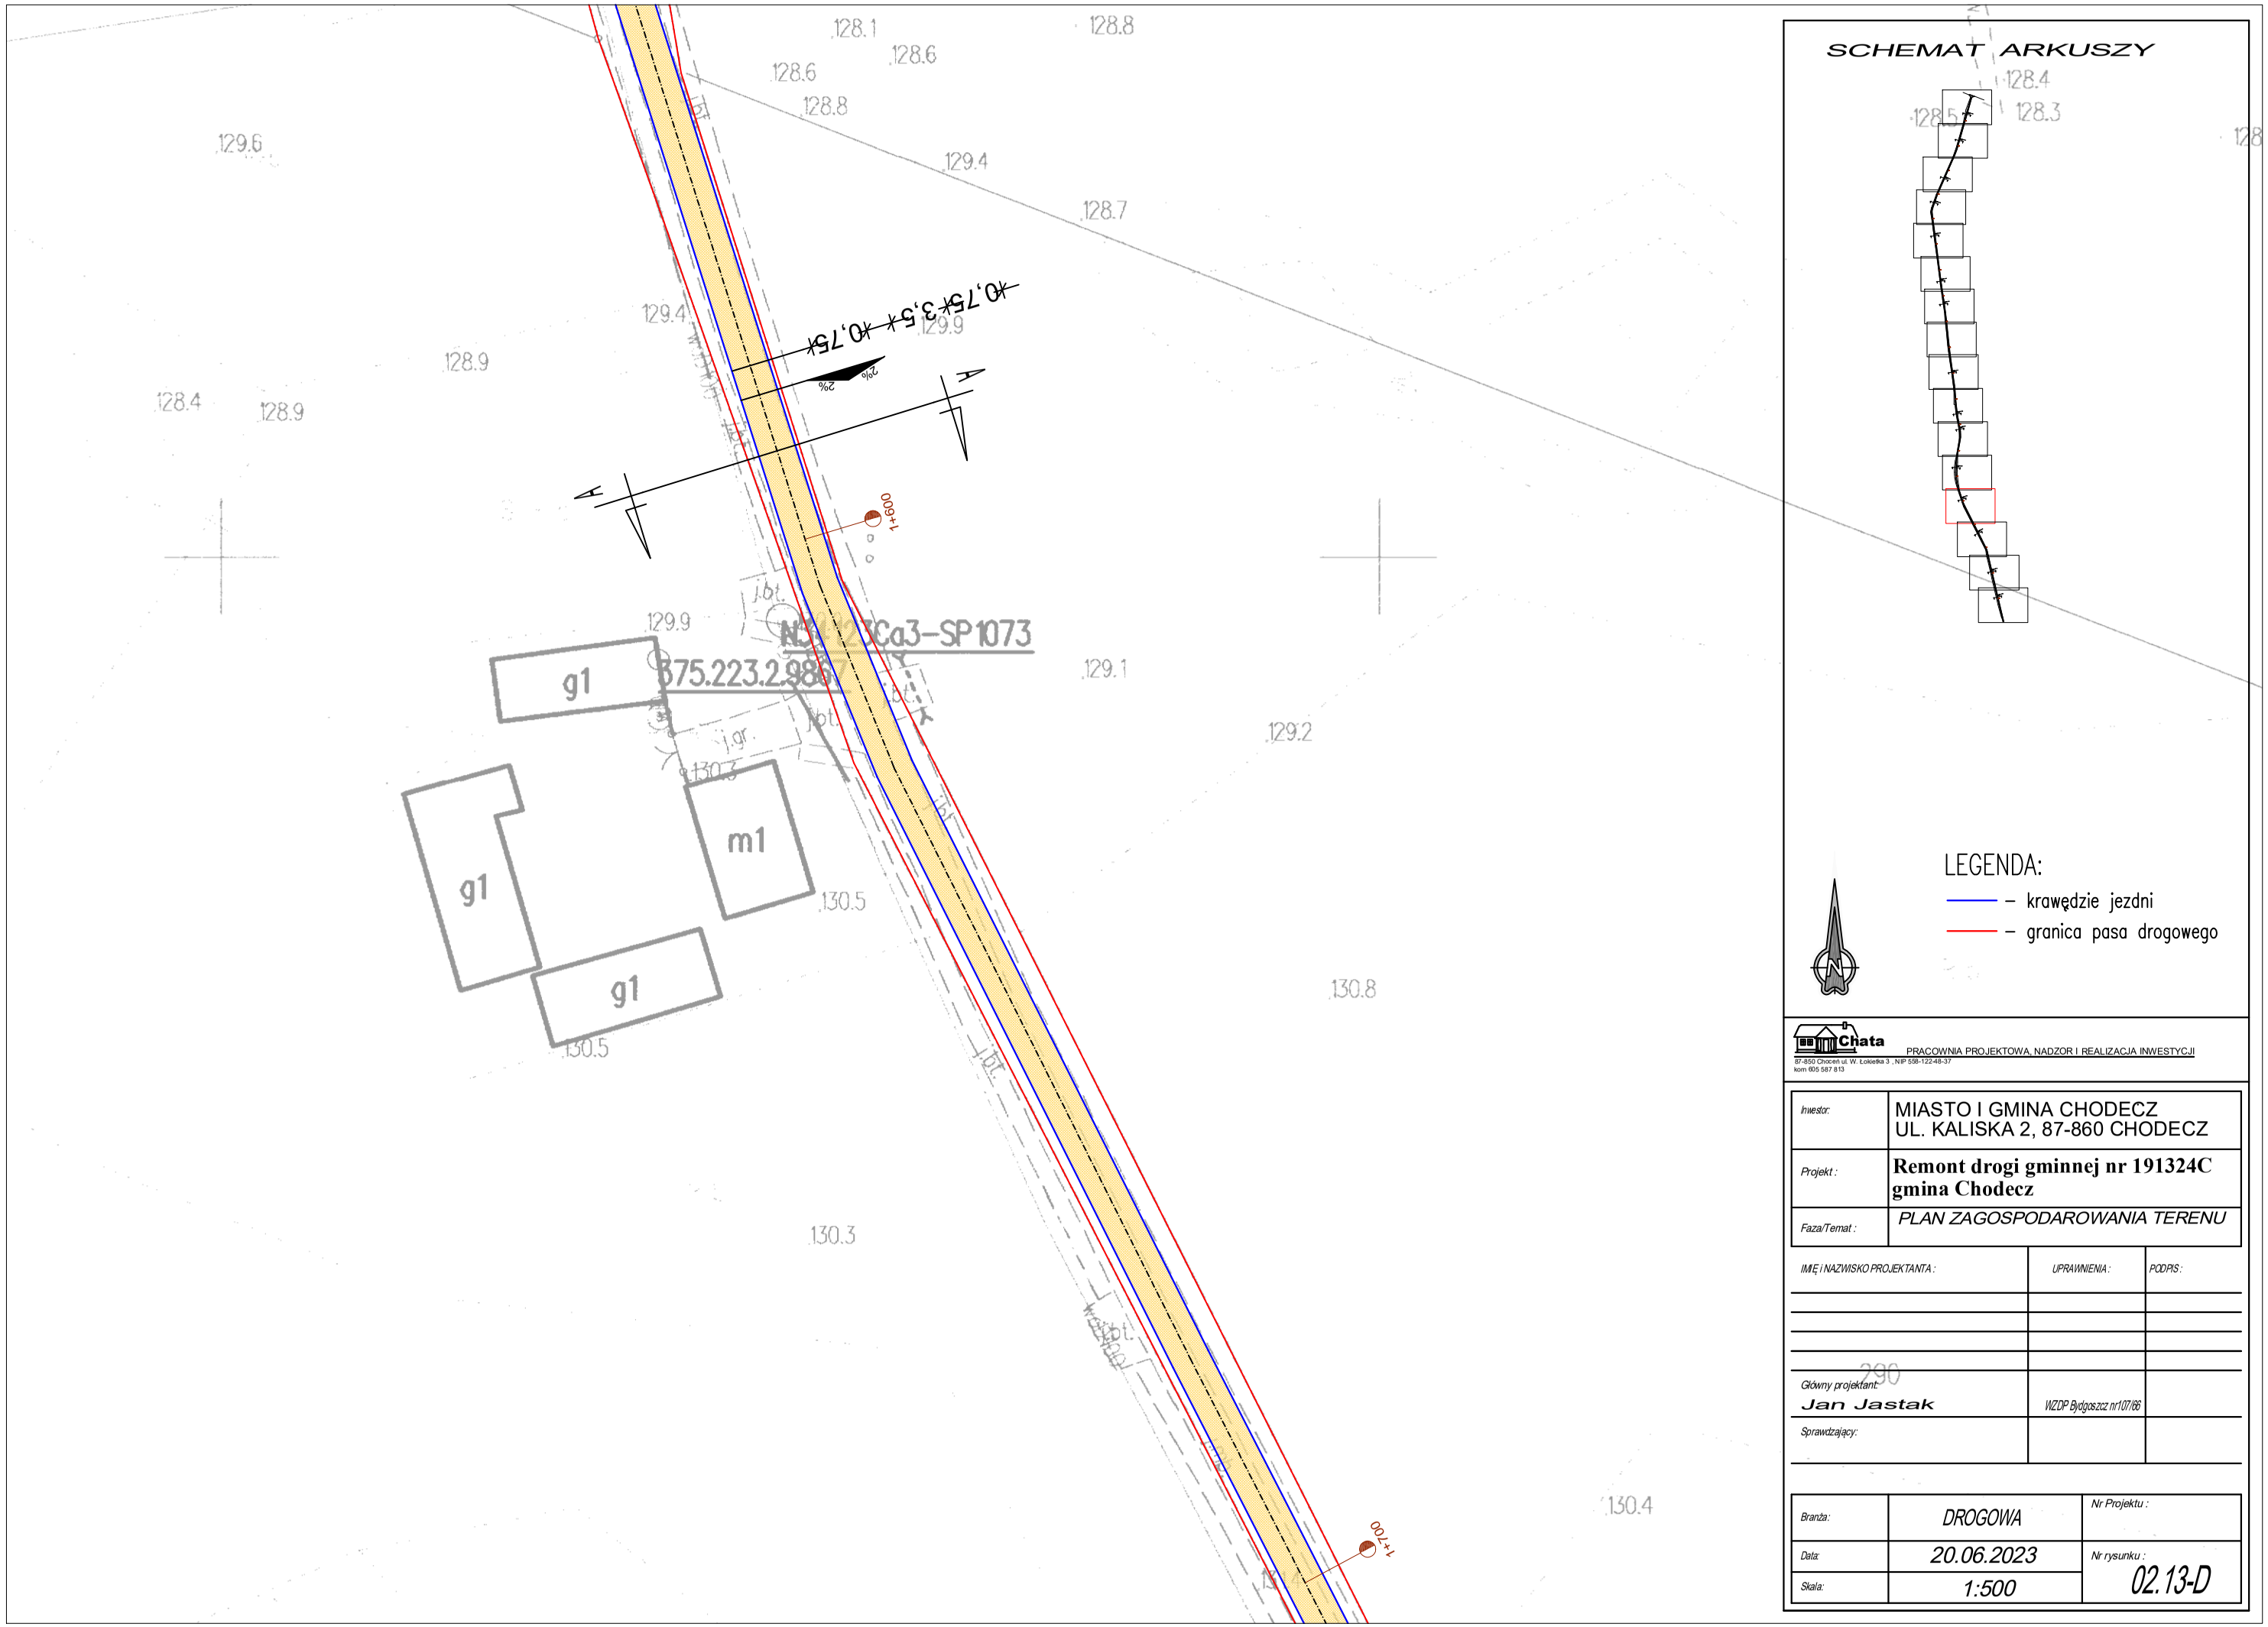

SCHEMAT ARKUSZY

LEGENDA:

– krawędzie jezdni

– granica pasa drogowego

Chata
PRACOWNIA PROJEKTOWA, NADZÓR I REALIZACJA INWESTYCJI
87-850 Chodecz ul. W. Łokietka 3 ,NIP 558-122-48-37
kom 605 587 813

Inwestor:	MIASTO I GMINA CHODECZ UL. KALISKA 2, 87-860 CHODECZ
Projekt :	**Remont drogi gminnej nr 191324C gmina Chodecz**
Faza/Temat :	PLAN ZAGOSPODAROWANIA TERENU

IMIĘ i NAZWISKO PROJEKTANTA :	UPRAWNIENIA :	PODPIS :
Główny projektant: Jan Jastak	WZDP Bydgoszcz nr107/66	
Sprawdzający:		

Branża:	DROGOWA	Nr Projektu :
Data:	20.06.2023	Nr rysunku : 02.13-D
Skala:	1:500	