














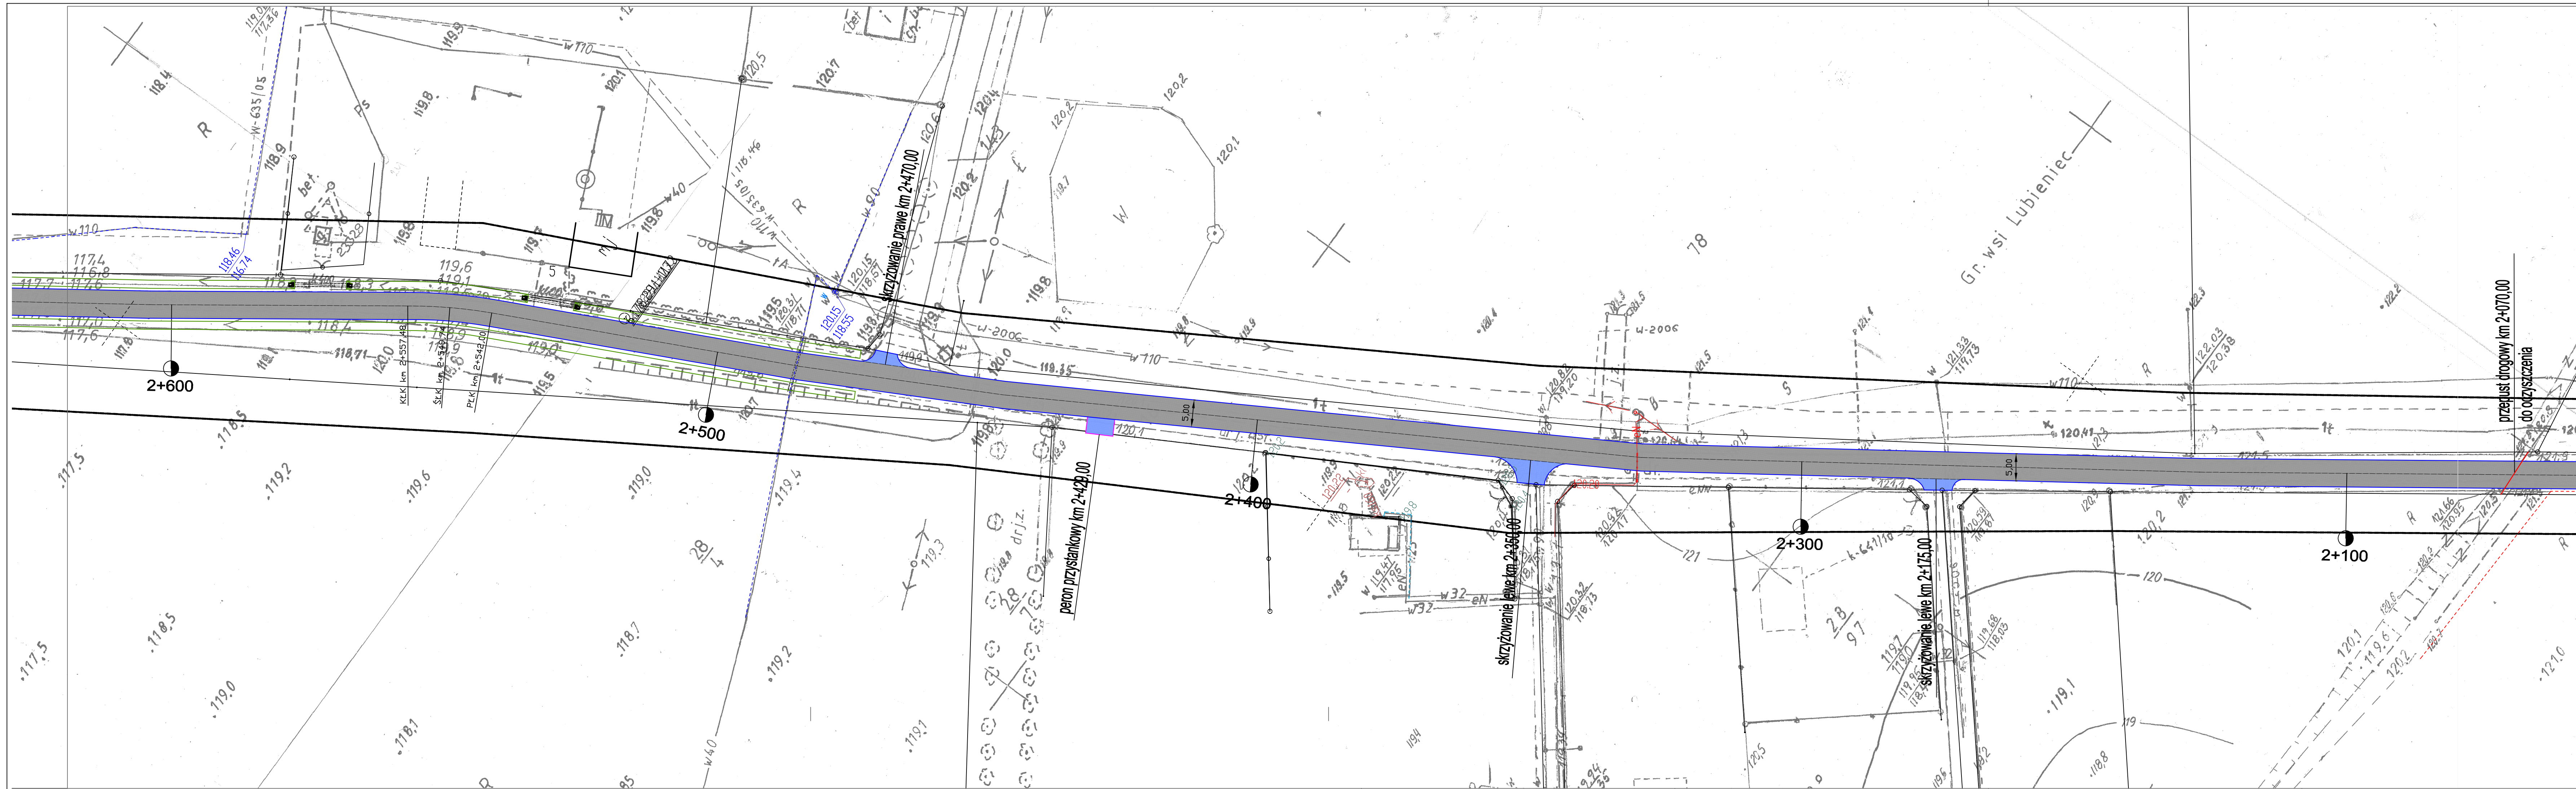



Legenda:

-  projektowana nawierzchnia drogi
-  projektowane chodniki, wysypki, perony
-  projektowane jazdzy (skrzyżowania) dróg gminnych
-  istniejące rowy do odmulenia
-  projektowana oś drogi
-  krawężnik jezdni
-  krawężnik pobocza
-  początek / koniec projektowanej trasy
-  wierzchołek łuku poziomego
-  załamanie osi trasy w planie
-  przepust drogowy
-  działki objęte inwestycją
-  granice opracowania
-  zakres mapy
-  ist. przepust do oczyszczczenia

Zgodnie z rozporządzeniem Ministra Infrastruktury
I Rozwoju z dnia 22.09.2015 (Dz. U. 67 z 2015 poz. 1554)
Poświadczam że kopia mapy zasadniczej do celów
Projektowych na której opracowano Projekt
Zagospodarowania Terenu jest zgodny z oryginałem



	003		
	002		
	001	Projekt budowlany	20.03.2020
	Nr wydania:	Temat:	Data:

Pracownia projektowa :
PRACOWNIA PROJEKTOWA, NADZOR I REALIZACJA INWESTYCJI
UL. WŁADYSŁAWA ŁOKIETKA 3, 87-850 CHOCEŃ
ul. Wł. Łokietka 3, 87-850 CHOCEŃ

<p>Klient : MIASTO I GMINA CHODECZ UL. KALISKA 2, 87-880 CHODECZ</p>	
Projekt :	<p>REMONT DRÓG GMINNYCH NR 191313C I 191314C GMINA CHODECZ</p>
Faza/Temat :	<p>Projekt zagospodarowania terenu</p>

IMIĘ / NAZWISKO PROJEKTANTA :	UPRAWIENIENIA :	PODPIS :
Główny projektant:	WZCP Bydgoszcz nr107/88	
Jan Jasiek		
Sprawdzający:		

Sporządzono w oparciu o : GstarCad2018 Ulicę		
Brandz:	DROGOWA	Nr Projektu : 0000000000
Data:	KWIECIEŃ 2020	Nr rysunku : 02.6D
Skala:	1 : 500	